

tekeningonderdelenlijst - blok A Hoekresidentie



projectnummer
23146
datum
01-05-2026

omschrijving
Hof van Baarn - blok A

nummer	omschrijving	schaal	formaat	datum	status
VK					
VK-A-900	plattegrond begane grond	1 : 100	A3 (297x420)	01-05-2026	definitief
VK-A-900-01	type A1-01	1 : 50	A2 (420x594)	01-05-2026	definitief
VK-A-901	plattegrond eerste verdieping	1 : 100	A3 (297x420)	01-05-2026	definitief
VK-A-901-02	type A2-02	1 : 50	A2 (420x594)	01-05-2026	definitief
VK-A-901-03	type A3-03	1 : 50	A2 (420x594)	01-05-2026	definitief
VK-A-902	plattegrond tweede verdieping	1 : 100	A3 (297x420)	01-05-2026	definitief
VK-A-902-04	type A4-04	1 : 50	A2 (420x594)	01-05-2026	definitief
VK-A-902-05	type A5-05	1 : 50	A2 (420x594)	01-05-2026	definitief
VK-A-920	voorgevel (NOORD)	1 : 100	A3 (297x420)	01-05-2026	definitief
VK-A-921	linker zijgevel (OOST)	1 : 100	A3 (297x420)	01-05-2026	definitief
VK-A-922	achtergevel (ZUID)	1 : 100	A3 (297x420)	09-04-2026	definitief
VK-A-923	rechter zijgevel (WEST)	1 : 100	A3 (297x420)	01-05-2026	definitief
VK-A-930	doorsnede A-A	1 : 100	A3 (297x420)	01-05-2026	definitief
VK-A-931	doorsnede B-B	1 : 100	A3 (297x420)	01-05-2026	definitief
VK-L-001	renvooi verkoop	n.v.t.	A3 (297x420)	01-05-2026	definitief

Legenda

Symbol	Omschrijving
	Aansluitpunt 1 fase, nul en beschermingscontact
	Aansluitpunt 1 fase, nul en beschermingscontact, geschakeld
	Aansluitpunt - bedraad
	Aansluitpunt - niet bedraad
	Aansluitpunt data
	Aansluiting wandlichtpunt
	Armatuur rechthoekig variabel
	Centraaldoos met lichtpunt
	Contactdoos 1-voudig met beschermingscontact
	Contactdoos 2-voudig met beschermingscontact
	Contactdoos 2-voudig met beschermingscontact
	Contactdoos, perilex
	Centraal aardpunt
	Intercom deurpost
	Melder, rook, optisch
	Schakelaar, 1-polig
	Schakelaar, serie-
	Schakelaar, wissel-
	Radiator
	Verdeelinrichting
	Inblaas mechanisch ventilatie
	Afzuig mechanisch ventilatie
	Deurkozijn zonder bovenlicht
	Wand ventilatie
wm/wd	<u>W</u> asmachine (opstelplaats) / <u>W</u> asdroger (opstelplaats)
wp	<u>W</u> armtepomp)
	Zelfsluitende deur
	brandwerend met deurdranger
	30 minuten brandwerend deur / raam
A / P	<u>A</u> ctieve loopdeur / <u>P</u> assieve deur
CVZ	<u>C</u> entrale <u>V</u> oorz <u>ie</u> ning kast
D&E	Centrale Data kast
	Verlaagd plafond
	Kruipluik
	Vloerverwarmingverdeler
	Schel
	Deurbel
	Armatuur voordeur
	paneel ik kleur kozijn
	noodoverstorten
	buitenvoelers WP

Alle maten op de tekening zijn in millimeter tenzij anders aangegeven. Hier kunnen geen rechten aan worden ontleend.

Alle maten op de tekening zijn circa-maten en niet geschikt voor opdrachten aan derden. Advies, inmeten in het werk.

De keukeninrichting en opstelplaats van de wasmachine en wasdroger die op de tekening is aangegeven dienen uitsluitend ter indicatie.

De positie van de op tekening aangegeven schakelaars, aansluitpunten en wand- en plafondlichtpunten zijn indicatief.

De op tekening aangegeven installaties zoals pv-panelen, handdoekradiator, warmtepompen, noodoverstorten, mv-punten, ETC zijn indicatief; afmeting, locatie en de aantallen volgens nadere opgave van de installateur.

	Buitenstucwerk, korrel 2.0 mm
	Buitenstucwerk, glad
	Buitenstucwerk, gebezemd
	Buitenstucwerk, glad en gecoat

KARBOUN
ambacht_innovatie

Hof van Baarn

projectnummer
23146

status
definitief

datum
01-05-2026

tekeningnummer

VK-L-001

schaal
n.v.t.

formaat
A3 (297x420)



noordgevel

KARBOUN
ambacht_innovatie

Hof van Baarn - blok A-Hoekresidentie

projectnummer
23146

schaal
1 : 100


status
definitief

formaat
A3 (297x420)

datum
01-05-2026

tekeningnummer

VK-A-920

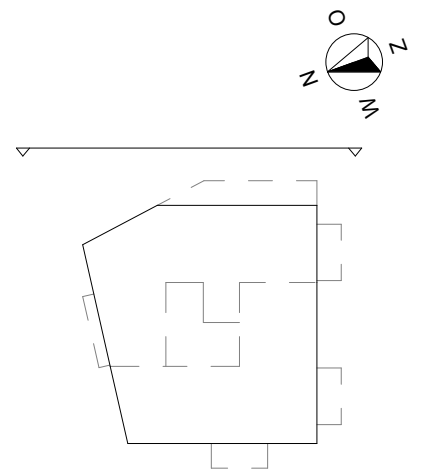

KARBOUN
ambacht_innovatie

Hof van Baarn - blok A-Hoekresidentie

projectnummer 23146	schaal 1 : 100
status definitief	formaat A3 (297x420)
datum 01-05-2026	

tekeningnummer
VK-A-921

oostgevel





zuidgevel

KARBOUN
ambacht_innovatie

Hof van Baarn - blok A-Hoekresidentie

projectnummer 23146	schaal 1 : 100
status definitief	formaat A3 (297x420)
datum 09-04-2026	

tekeningnummer
VK-A-922

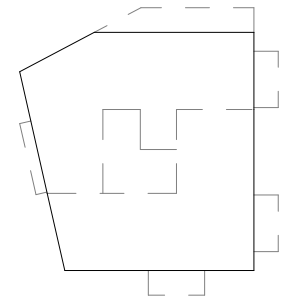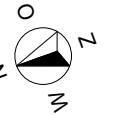


KARBOUN
ambacht_innovatie

Hof van Baarn - blok A-Hoekresidentie

projectnummer 23146	schaal 1 : 100
status definitief	formaat A3 (297x420)
datum 01-05-2026	

tekeningnummer
VK-A-923

westgevel

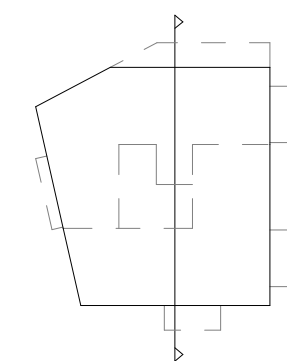



KARBOUN
ambacht_innovatie

Hof van Baarn - blok A-Hoekresidentie

projectnummer 23146
 status definitief
 datum 01-05-2026
 schaal 1 : 100
 formaat A3 (297x420)

tekeningnummer
VK-A-930

doorsnede A-A

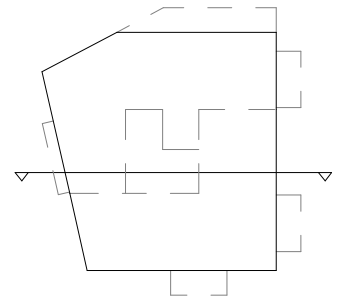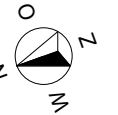



doorsnede B-B

KARBOUN
ambacht_innovatie

Hof van Baarn - blok A-Hoekresidentie

projectnummer 23146
status definitief
datum 01-05-2026
schaal 1 : 100
formaat A3 (297x420)

tekeningnummer
VK-A-931

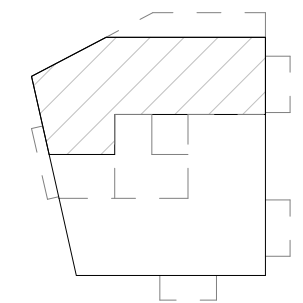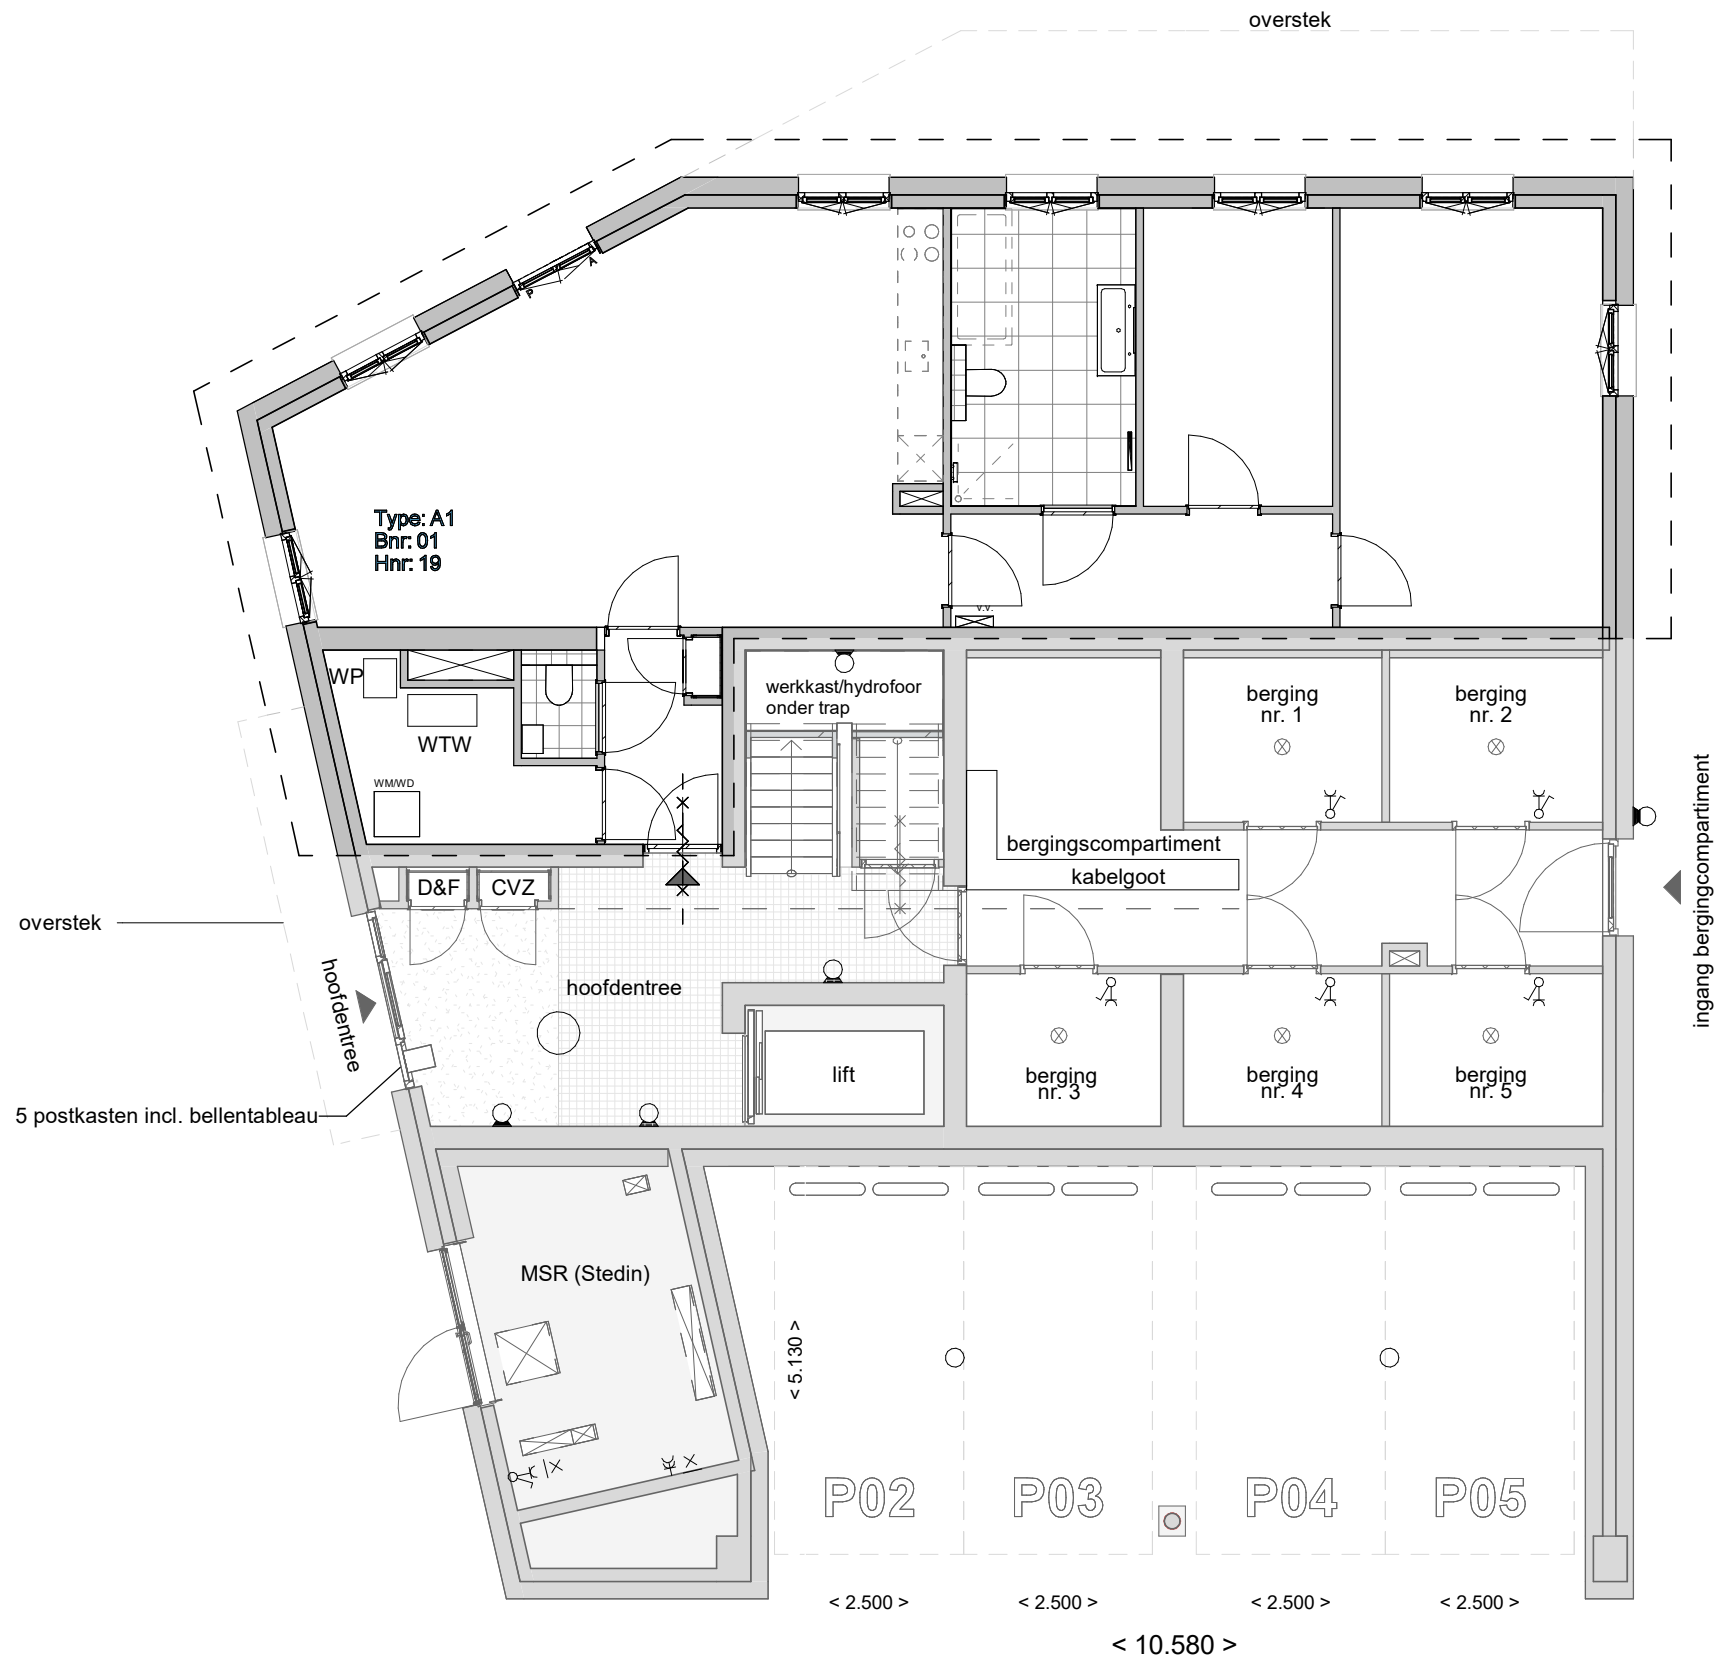

KARBOUN
ambacht_innovatie




Hof van Baarn - blok A-Hoekresidentie

projectnummer 23146
status definitief
datum 01-05-2026

schaal 1 : 100
formaat A3 (297x420)

tekeningnummer
VK-A-900

begane grond

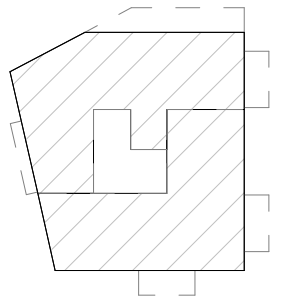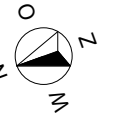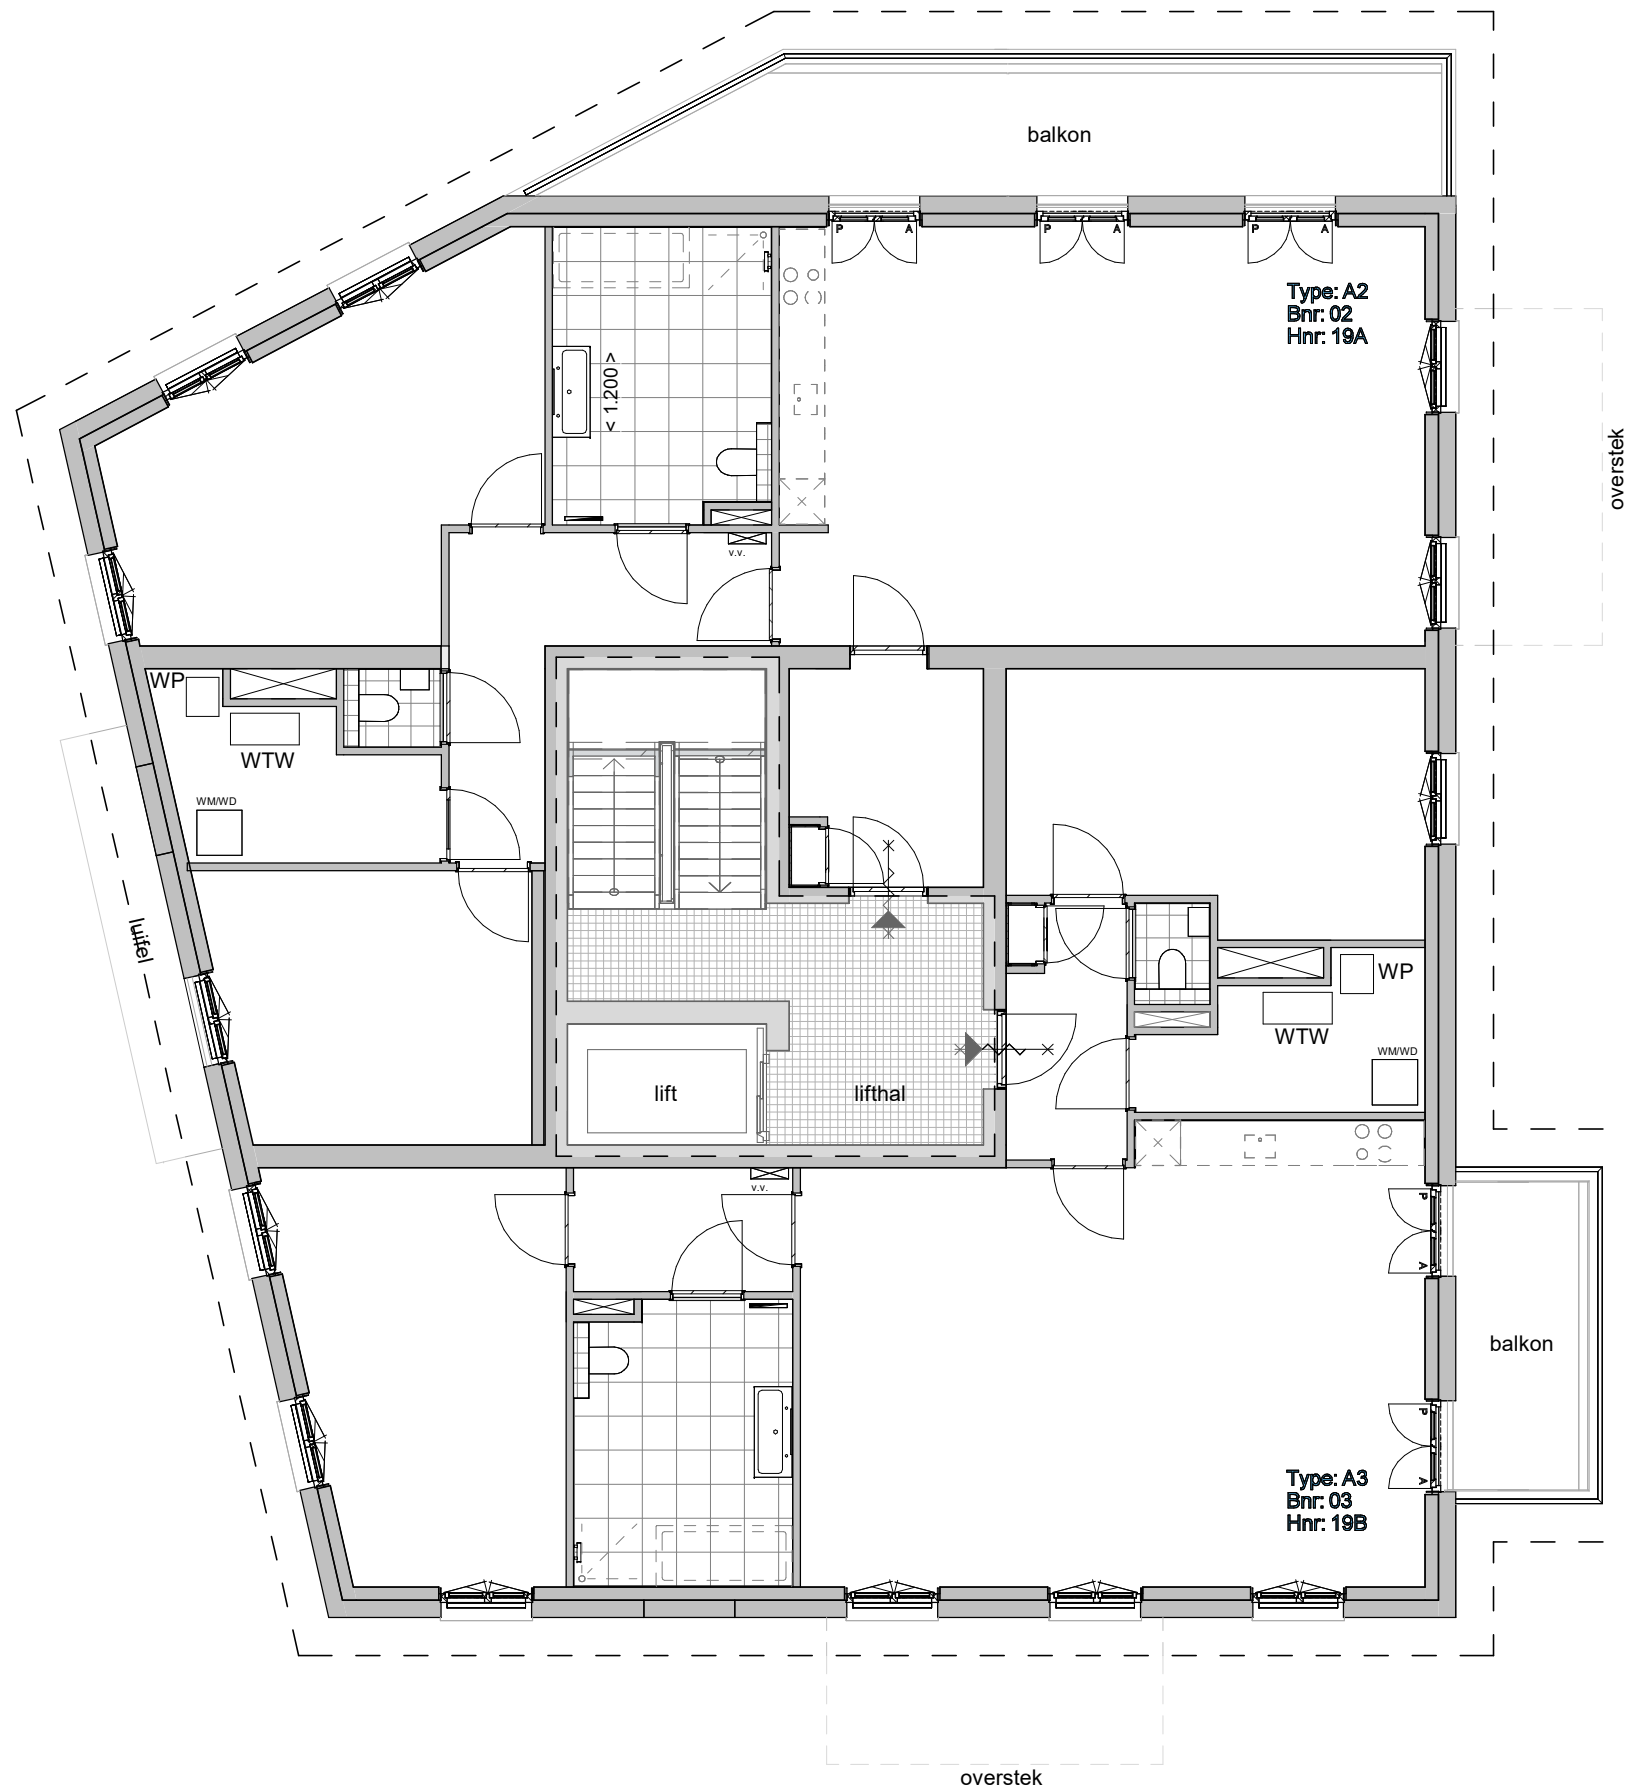




KARBOUN
ambacht_innovatie

Hof van Baarn - blok A-Hoekresidentie

projectnummer 23146
 status definitief
 datum 01-05-2026
 schaal 1 : 100
 formaat A3 (297x420)

tekeningnummer
VK-A-901

eerste verdieping

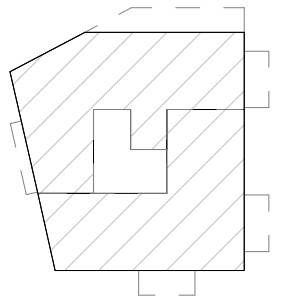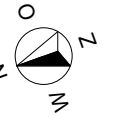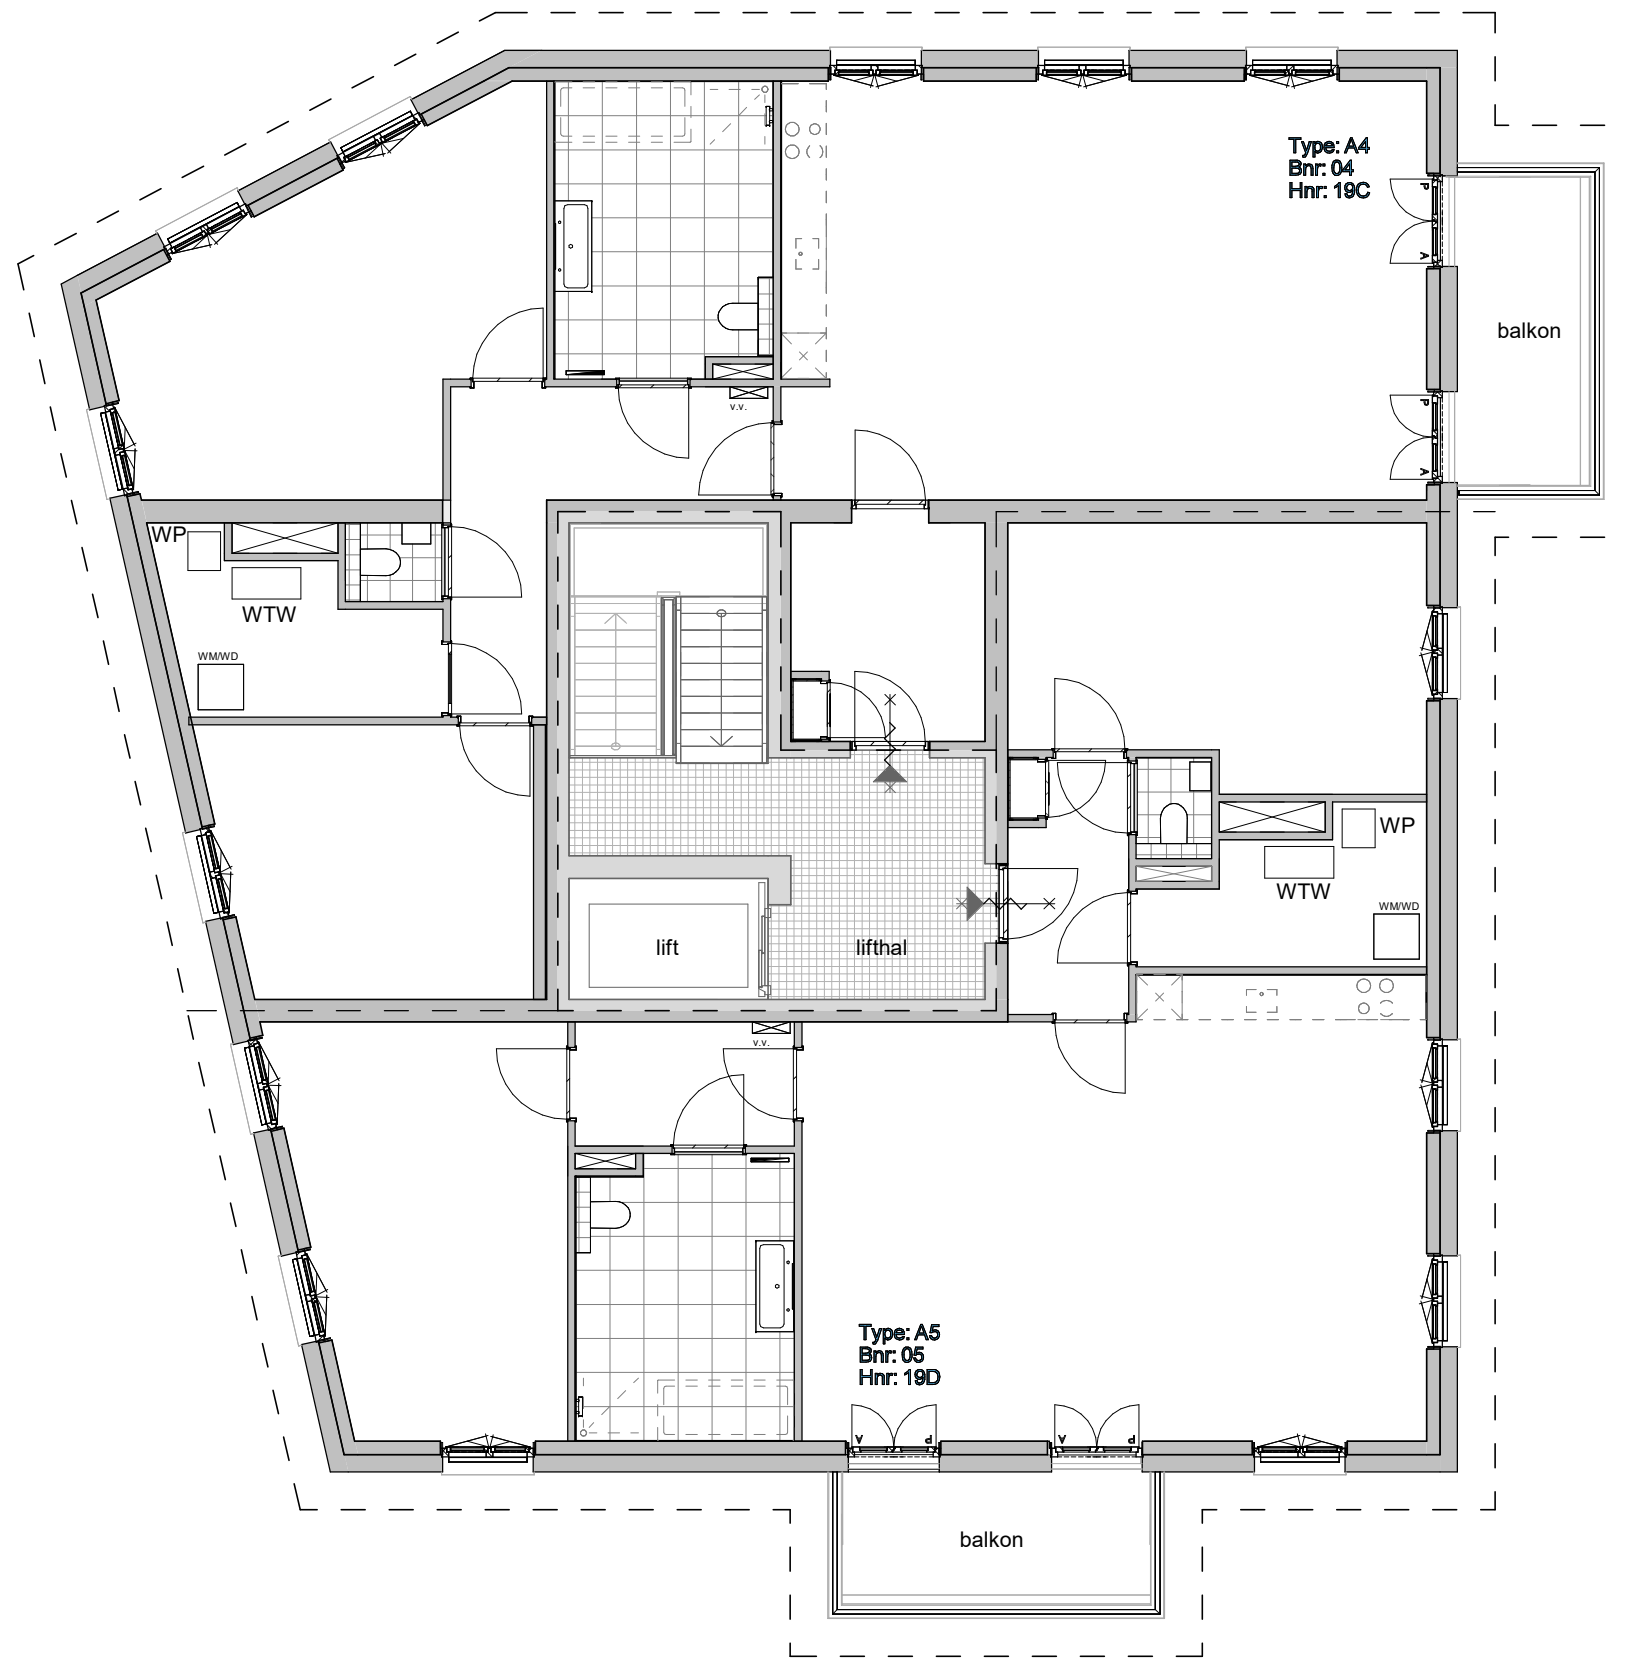

KARBOUN
ambacht_innovatie


Hof van Baarn - blok A-Hoekresidentie

projectnummer 23146	schaal 1 : 100
status definitief	formaat A3 (297x420)
datum 01-05-2026	

tekeningnummer

VK-A-902

tweede verdieping

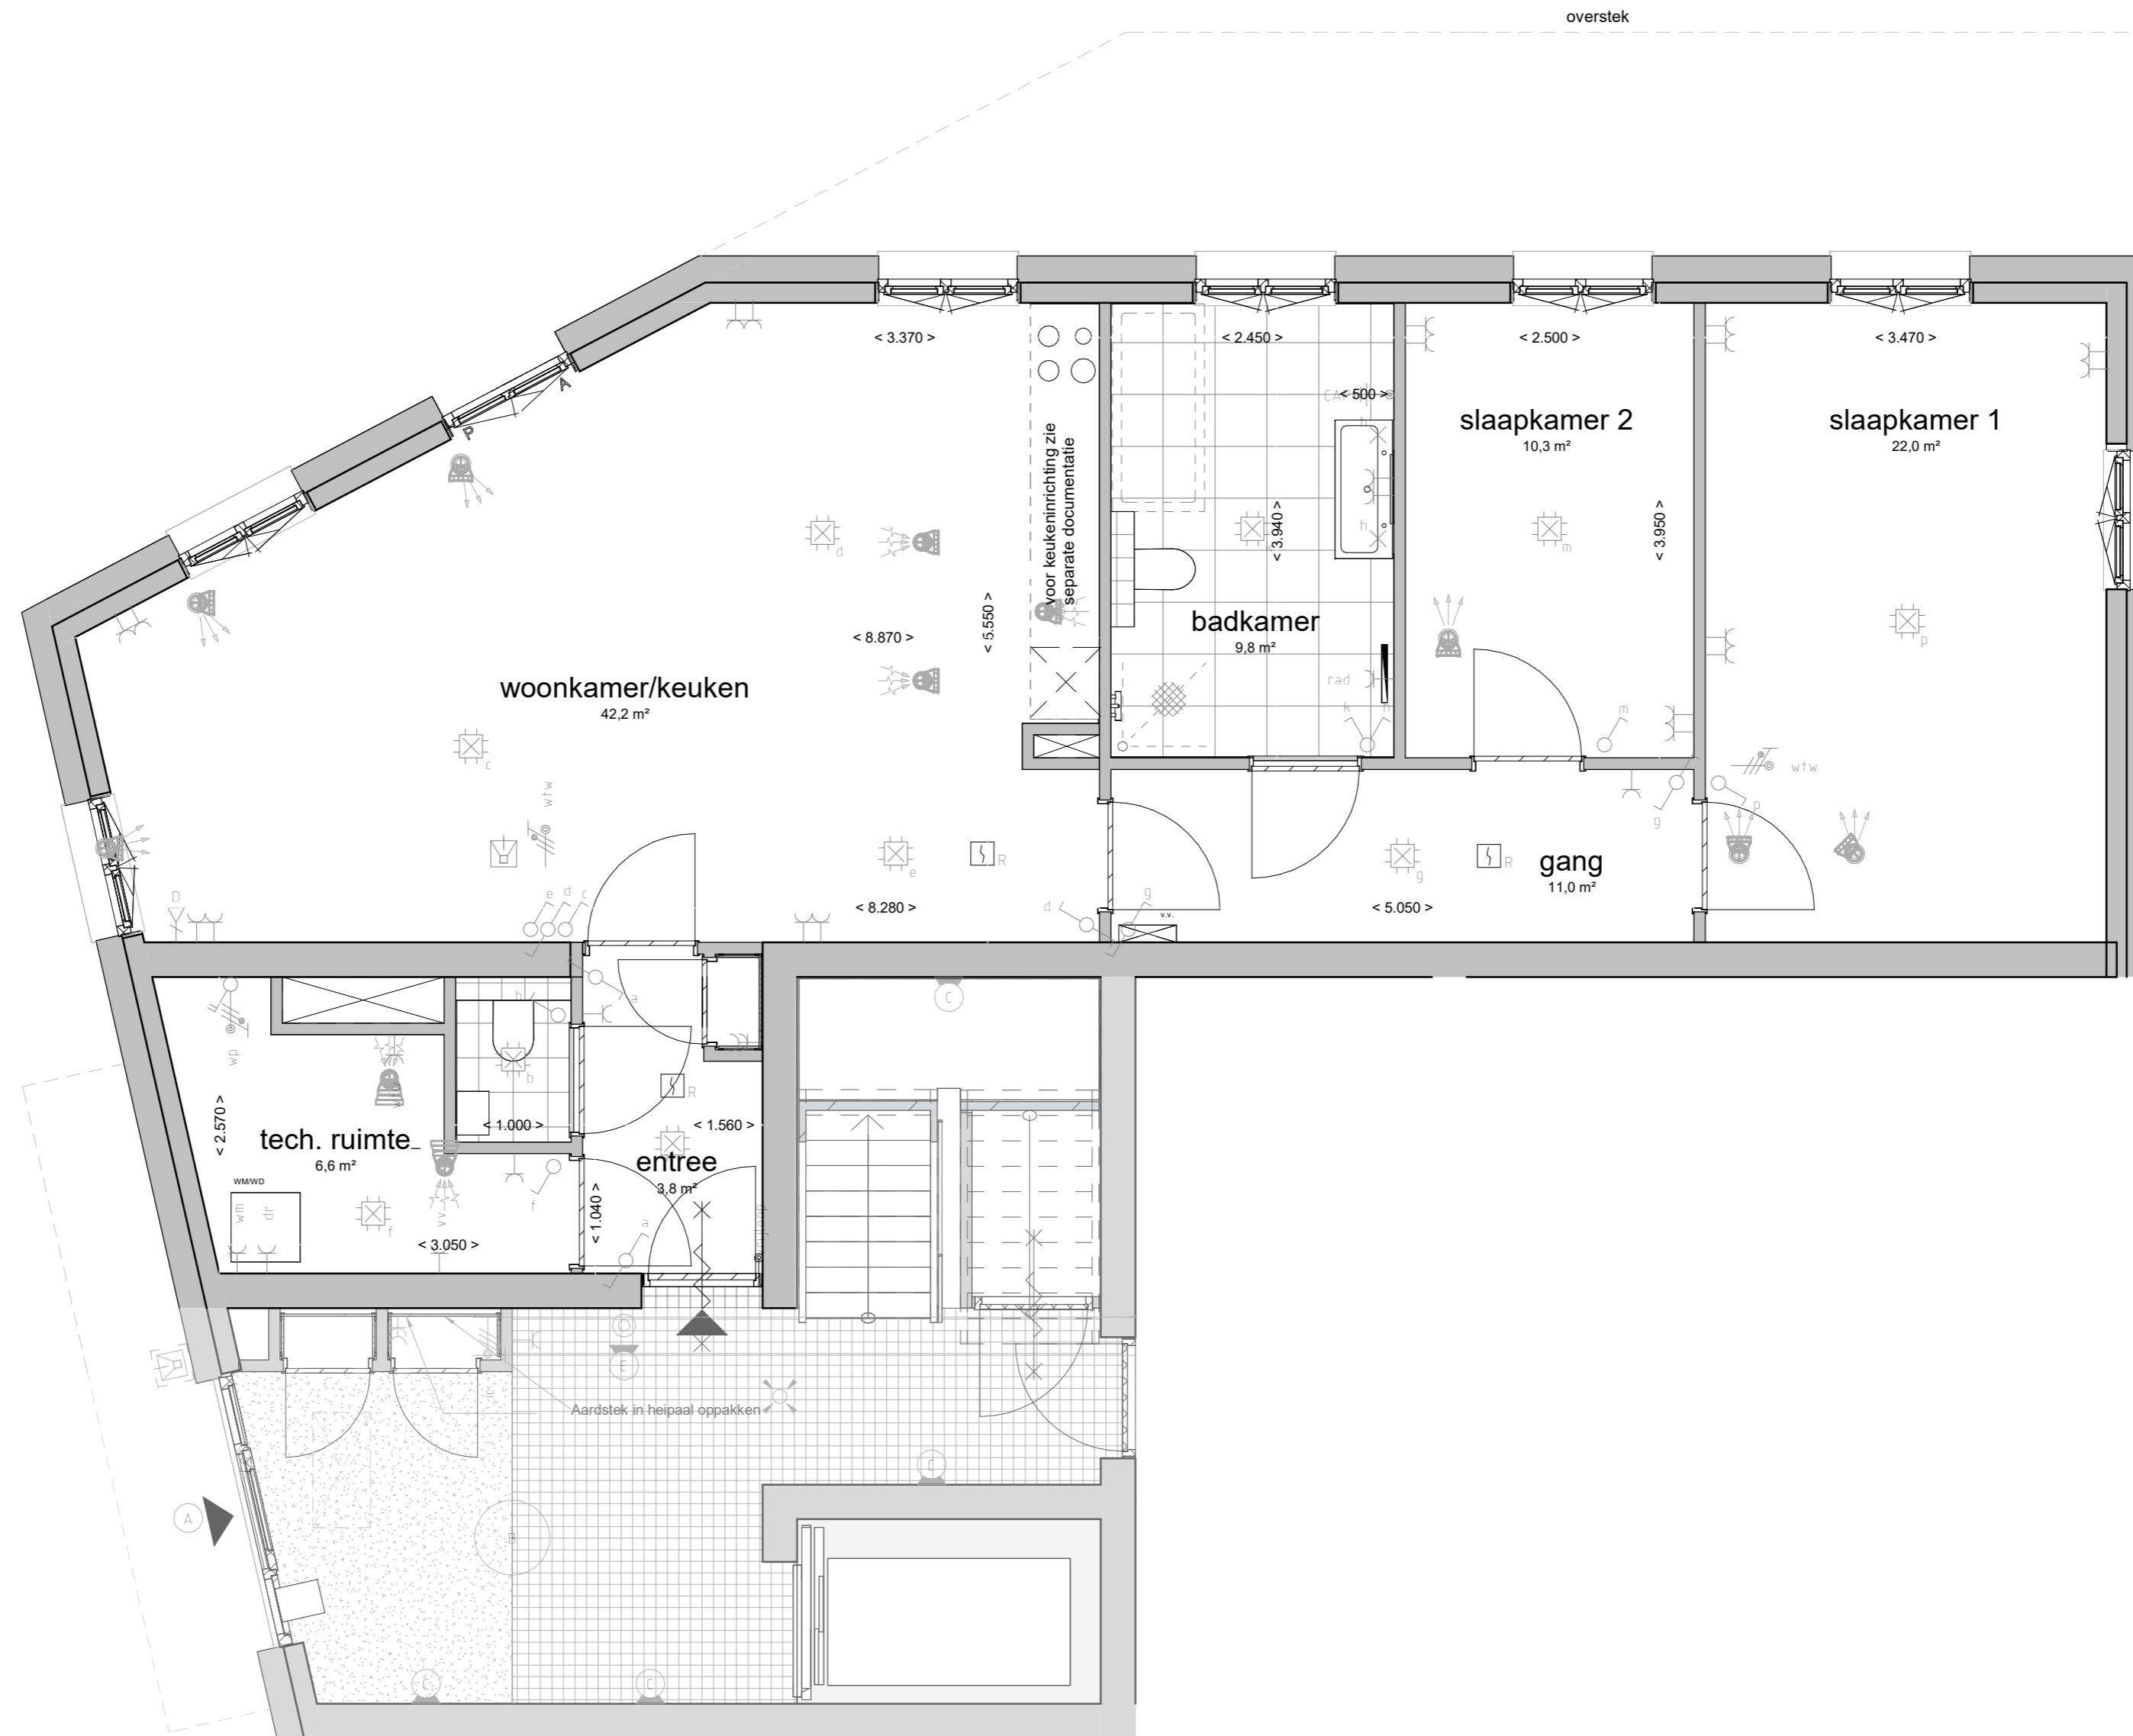

overstek

voor keukeninrichting zie
separate documentatie

woonkamer/keuken
42,2 m²

badkamer
9,8 m²

slaapkamer 2
10,3 m²



slaapkamer 1
22,0 m²

gang
11,0 m²

tech. ruimte
6,6 m²

entree
3,8 m²

Aardstek in helpaal oppakken

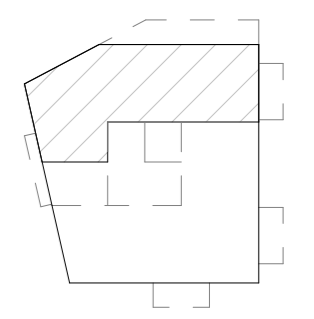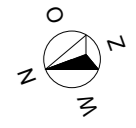

Type A1 - bouwnummer 01

KARBOUN
ambacht_innovatie

Hof van Baarn - blok A-Hoekresidentie

projectnummer
23146

schaal
1: 50




status
definitief

formaat
A2 (420x594)

datum
01-05-2026

tekeningnummer



VK-A-900-01

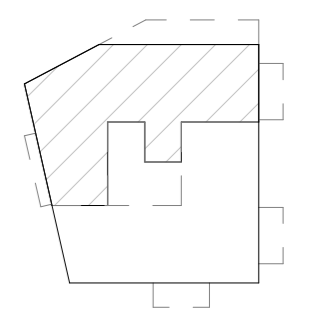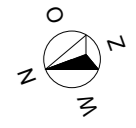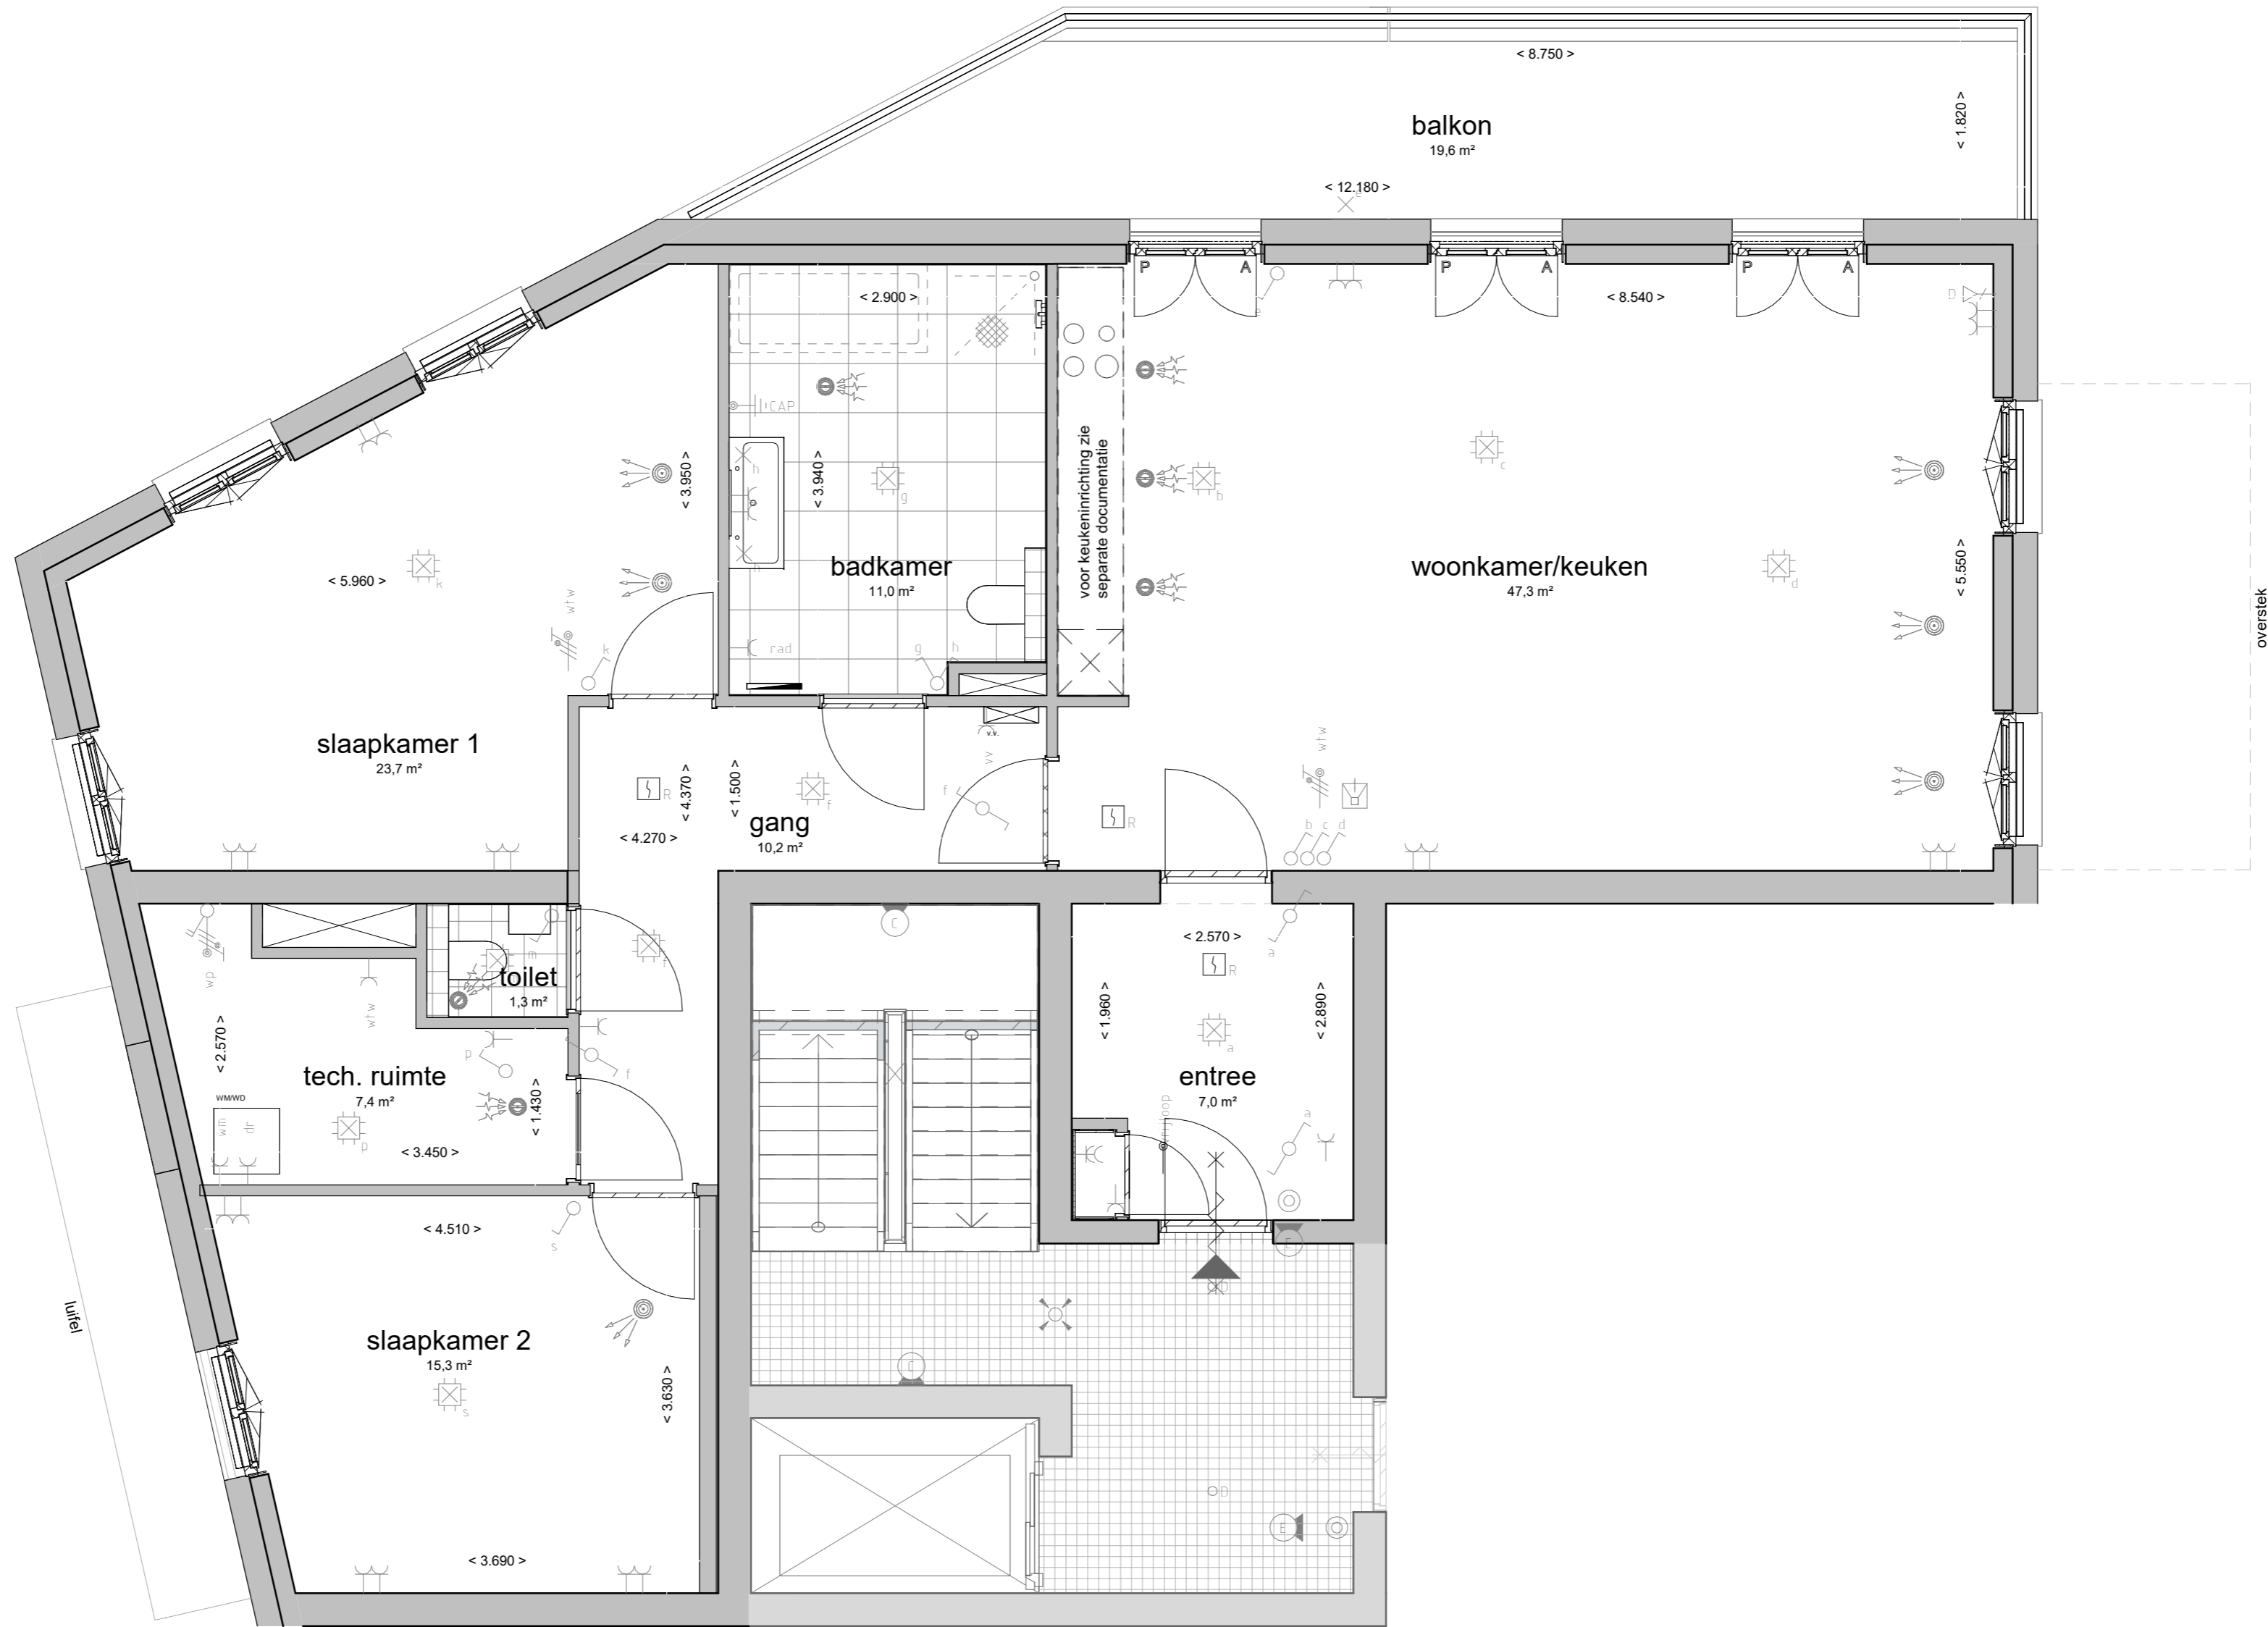

KARBOU
ambacht_innovatie

Hof van Baarn - blok A-Hoekresidentie
 projectnummer 23146 schaal 1: 50
 status definitief formaat A2 (420x594)
 datum 01-05-2026

tekeningnummer
VK-A-901-02


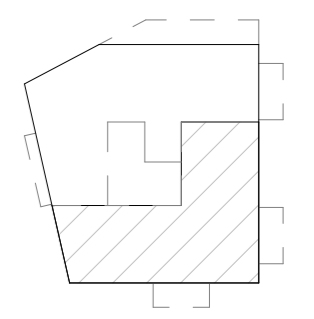
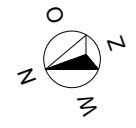


KARBOUN
ambacht_innovatie

Hof van Baarn - blok A-Hoekresidentie
 projectnummer 23146
 status definitief
 datum 01-05-2026
 schaal 1: 50
 formaat A2 (420x594)

tekeningnummer



VK-A-901-03

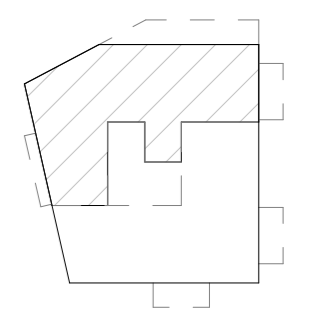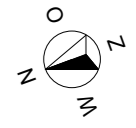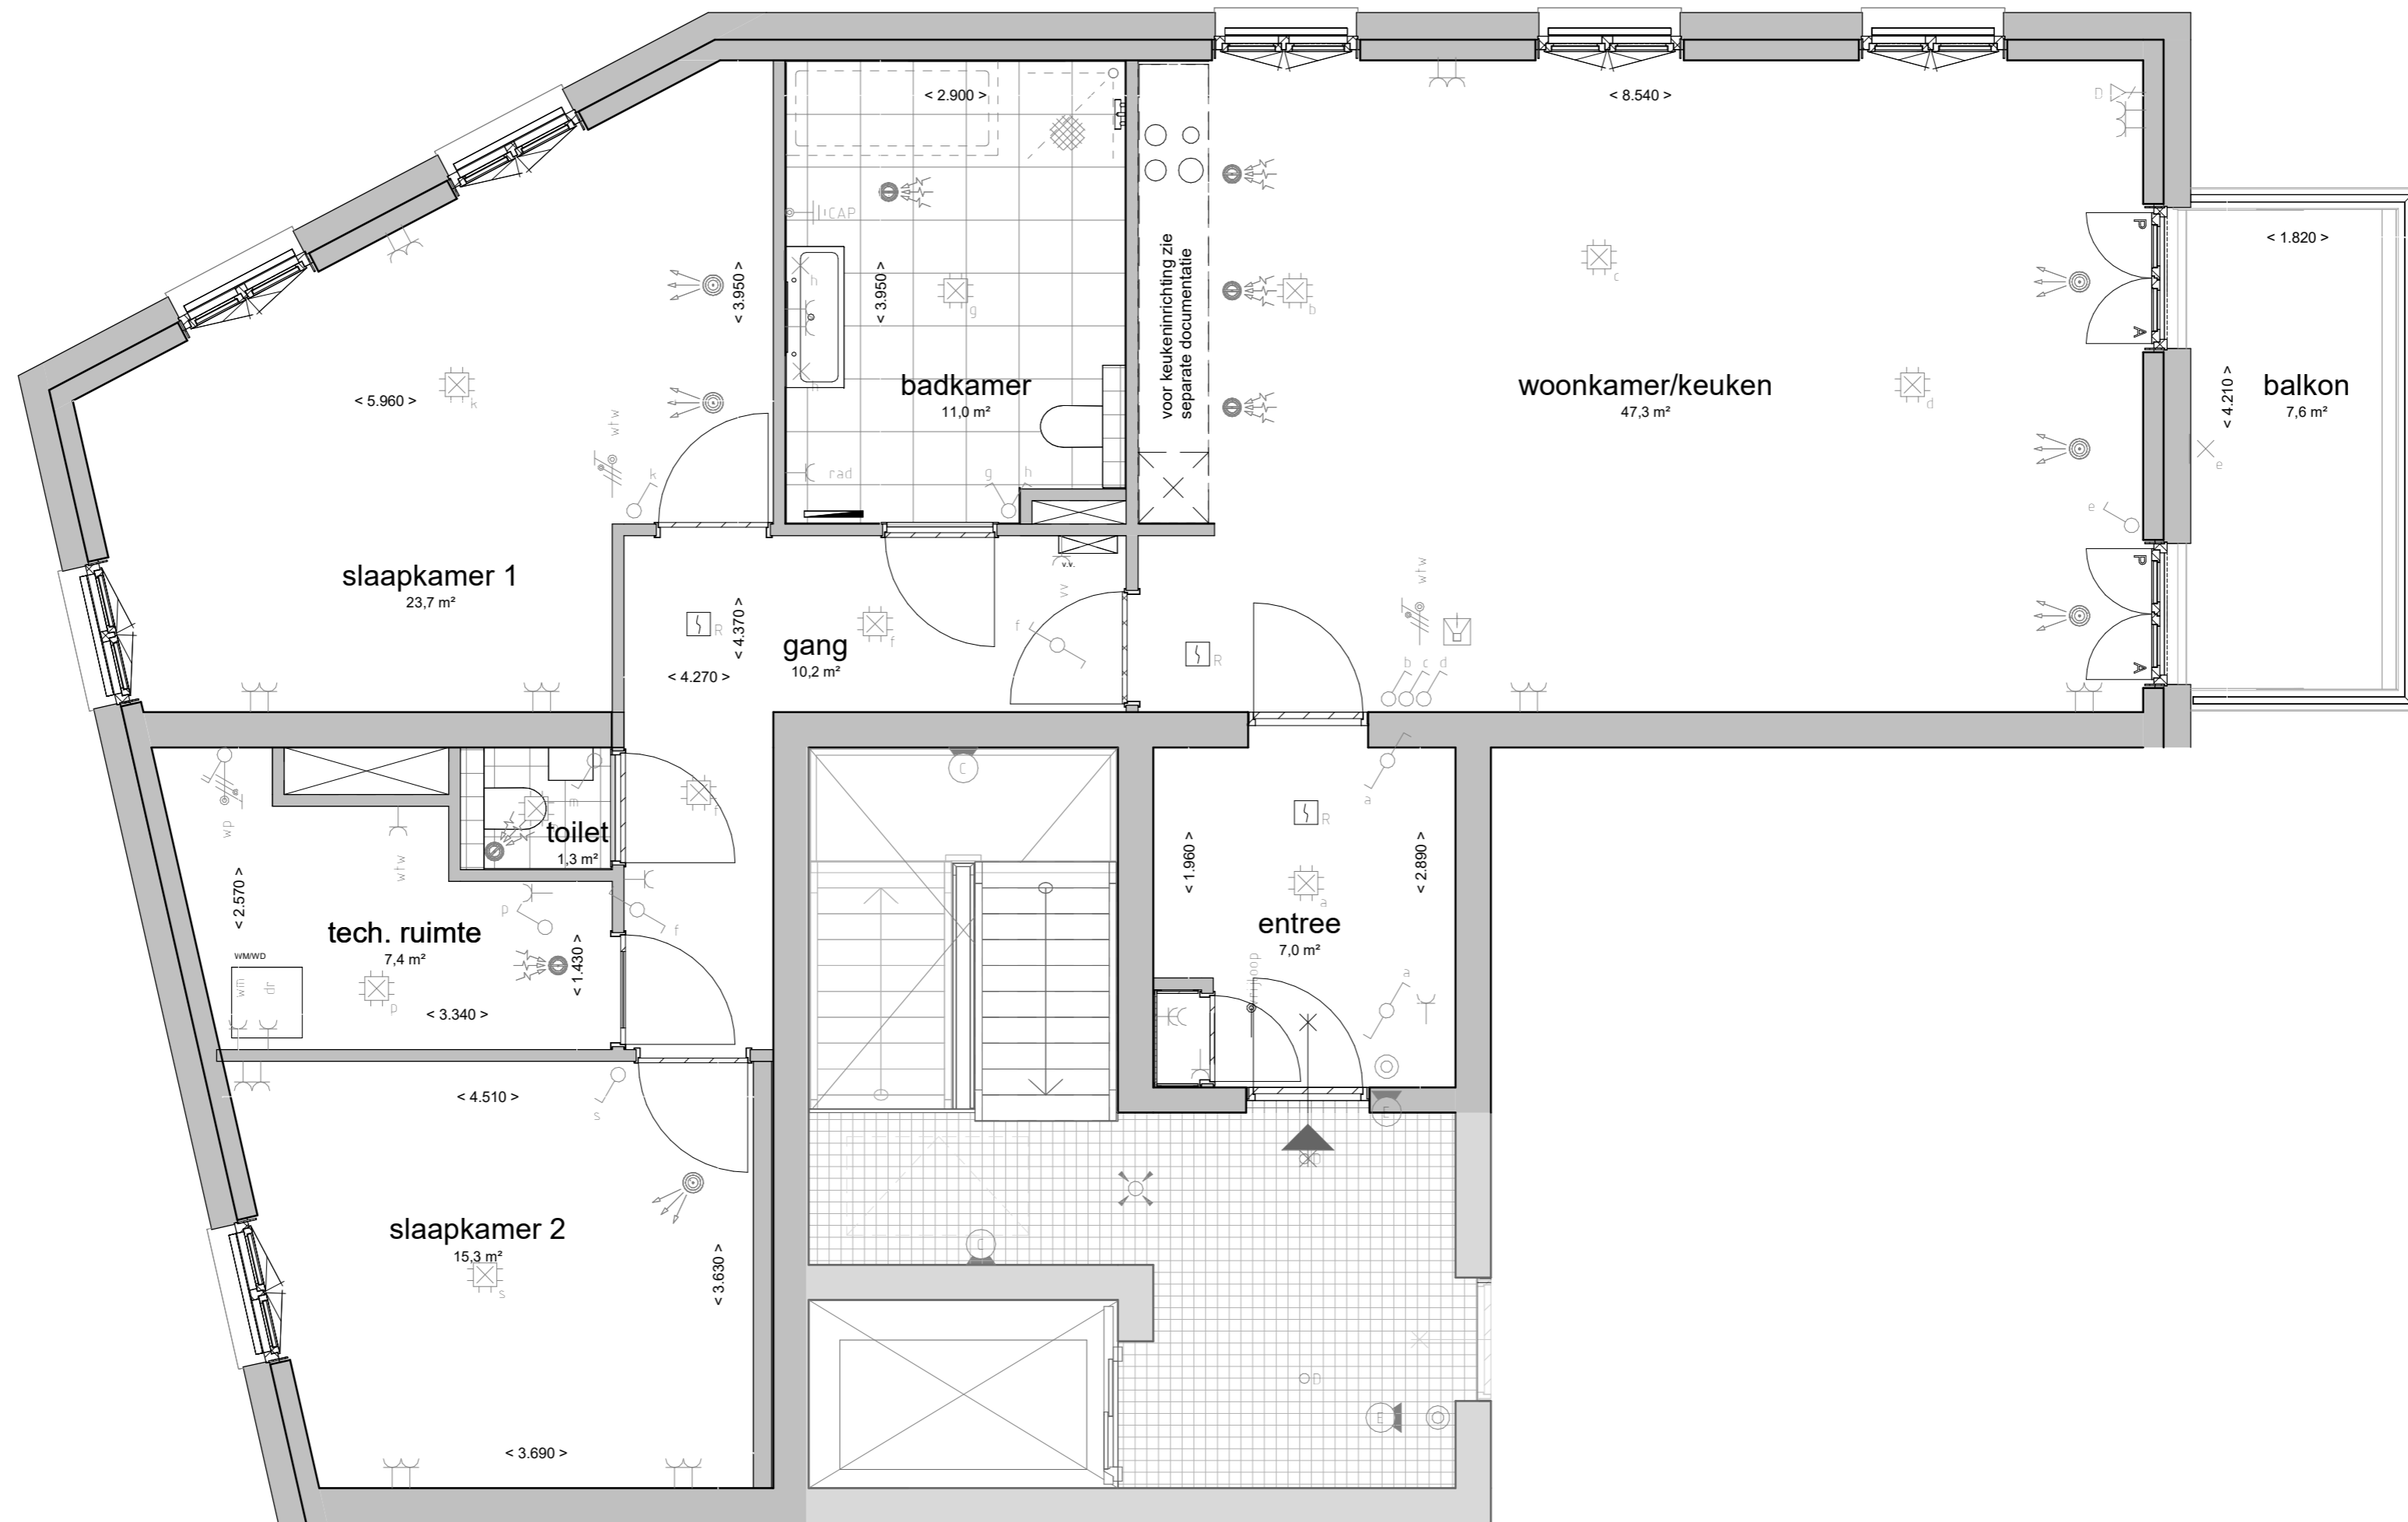

KARBOUN
ambacht_innovatie

Hof van Baarn - blok A-Hoekresidentie
 projectnummer 23146
 status definitief
 datum 01-05-2026
 schaal 1: 50
 formaat A2 (420x594)

tekeningnummer
VK-A-902-04

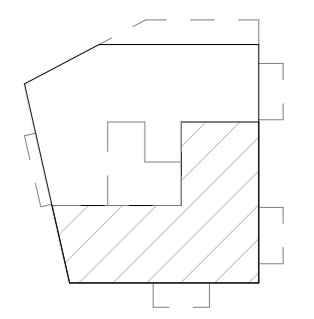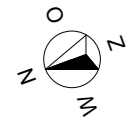

KARBOUN
ambacht_innovatie

Hof van Baarn - blok A-Hoekresidentie
 projectnummer 23146 schaal 1: 50
 status definitief formaat A2 (420x594)
 datum 01-05-2026

tekeningnummer
VK-A-902-05