

tekeningonderdelenlijst - blok E Hoekresidentie



projectnummer
23146
datum
01-05-2026

omschrijving
Hof van Baarn - blok E

nummer	omschrijving	schaal	formaat	datum	status
VK					
VK-E-900	plattegrond begane grond	1 : 100	A3 (297x420)	01-05-2026	definitief
VK-E-901	plattegrond eerste verdieping	1 : 100	A3 (297x420)	01-05-2026	definitief
VK-E-901-06	type E1-06	1 : 50	A3 (297x420)	01-05-2026	definitief
VK-E-901-07	type E2-07	1 : 50	A3 (297x420)	01-05-2026	definitief
VK-E-901-08	type E2-SP-08	1 : 50	A3 (297x420)	01-05-2026	definitief
VK-E-901-09	type E1-SP-09	1 : 50	A3 (297x420)	01-05-2026	definitief
VK-E-902	plattegrond tweede verdieping	1 : 100	A3 (297x420)	01-05-2026	definitief
VK-E-902-10	type E1-10	1 : 50	A3 (297x420)	01-05-2026	definitief
VK-E-902-11	type E2-11	1 : 50	A3 (297x420)	01-05-2026	definitief
VK-E-902-12	type E2-SP-12	1 : 50	A3 (297x420)	01-05-2026	definitief
VK-E-902-13	type E1-SP-13	1 : 50	A3 (297x420)	01-05-2026	definitief
VK-E-903	plattegrond derde verdieping	1 : 100	A3 (297x420)	01-05-2026	definitief
VK-E-903-14	type E1-14	1 : 50	A3 (297x420)	01-05-2026	definitief
VK-E-903-15	type E2-15	1 : 50	A3 (297x420)	01-05-2026	definitief
VK-E-903-16	type E2-SP-16	1 : 50	A3 (297x420)	01-05-2026	definitief
VK-E-903-17	type E1-SP-17	1 : 50	A3 (297x420)	01-05-2026	definitief
VK-E-910	fietsenstalling	1 : 100	A3 (297x420)	01-05-2026	definitief
VK-E-920	voorgevel (WEST)	1 : 100	A3 (297x420)	01-05-2026	definitief
VK-E-921	linker zijgevel (NOORD)	1 : 100	A3 (297x420)	01-05-2026	definitief
VK-E-922	achtergevel (OOST)	1 : 100	A3 (297x420)	01-05-2026	definitief
VK-E-923	rechter zijgevel (ZUID)	1 : 100	A3 (297x420)	01-05-2026	definitief
VK-E-930	doorsnede A-A	1 : 100	A3 (297x420)	01-05-2026	definitief
VK-E-931	doorsnede D-D	1 : 100	A3 (297x420)	01-05-2026	definitief

Legenda

Symbol	Omschrijving
	Aansluitpunt 1 fase, nul en beschermingscontact
	Aansluitpunt 1 fase, nul en beschermingscontact, geschakeld
	Aansluitpunt - bedraad
	Aansluitpunt - niet bedraad
	Aansluitpunt data
	Aansluiting wandlichtpunt
	Armatuur rechthoekig variabel
	Centraaldoos met lichtpunt
	Contactdoos 1-voudig met beschermingscontact
	Contactdoos 2-voudig met beschermingscontact
	Contactdoos 2-voudig met beschermingscontact
	Contactdoos, perilex
	Centraal aardpunt
	Intercom deurpost
	Melder, rook, optisch
	Schakelaar, 1-polig
	Schakelaar, serie-
	Schakelaar, wissel-
	Radiator
	Verdeelinrichting
	Inblaas mechanisch ventilatie
	Afzuig mechanisch ventilatie
	Deurkozijn zonder bovenlicht
	Wand ventilatie
wm/wd	<u>W</u> asmachine (opstelplaats) / <u>W</u> asdroger (opstelplaats)
wp	<u>W</u> armtepomp)
	Zelfsluitende deur
	brandwerend met deurdranger
	30 minuten brandwerend deur / raam
A / P	<u>A</u> ctieve loopdeur / <u>P</u> assieve deur
CVZ	<u>C</u> entrale <u>V</u> oorz <i>iening kast</i>
D&E	Centrale Data kast
	Verlaagd plafond
	Kruipluik
	Vloerverwarmingverdeler
	Schel
	Deurbel
	26 Armatuur voordeur
	paneel ik kleur kozijn
	noodoverstorten
	buitenvoelers WP

Hebben we dit bij Blok E ook zo?

Waar kan ik deze op tekeningen zien?

Alle maten op de tekening zijn in millimeter tenzij anders aangegeven. Hier kunnen geen rechten aan worden ontleend.

Alle maten op de tekening zijn circa-maten en niet geschikt voor opdrachten aan derden. Advies, inmeten in het werk.

De keukeninrichting en opstelplaats van de wasmachine en wasdroger die op de tekening is aangegeven dienen uitsluitend ter indicatie.

De positie van de op tekening aangegeven schakelaars, aansluitpunten en wand- en plafondlichtpunten zijn indicatief.

De op tekening aangegeven installaties zoals pv-panelen, handdoekradiator, warmtepompen, noodoverstorten, mv-punten, ETC zijn indicatief; afmeting, locatie en de aantallen volgens nadere opgave van de installateur.

	Buitenstucwerk, korrel 2.0 mm
	Buitenstucwerk, glad
	Buitenstucwerk, gebezemd
	Buitenstucwerk, glad en gecoat

Blok E
Laanwoningen

KARBOUN
ambacht_innovatie

Hof van Baarn

projectnummer
23146

status
definitief

datum
01-05-2026



tekeningnummer

VK-L-001

schaal
n.v.t.

formaat
A3 (297x420)

zijn dit de
buitenvoelers?

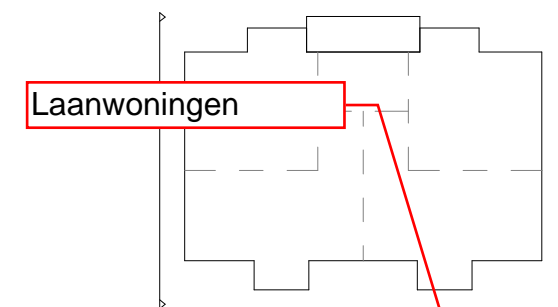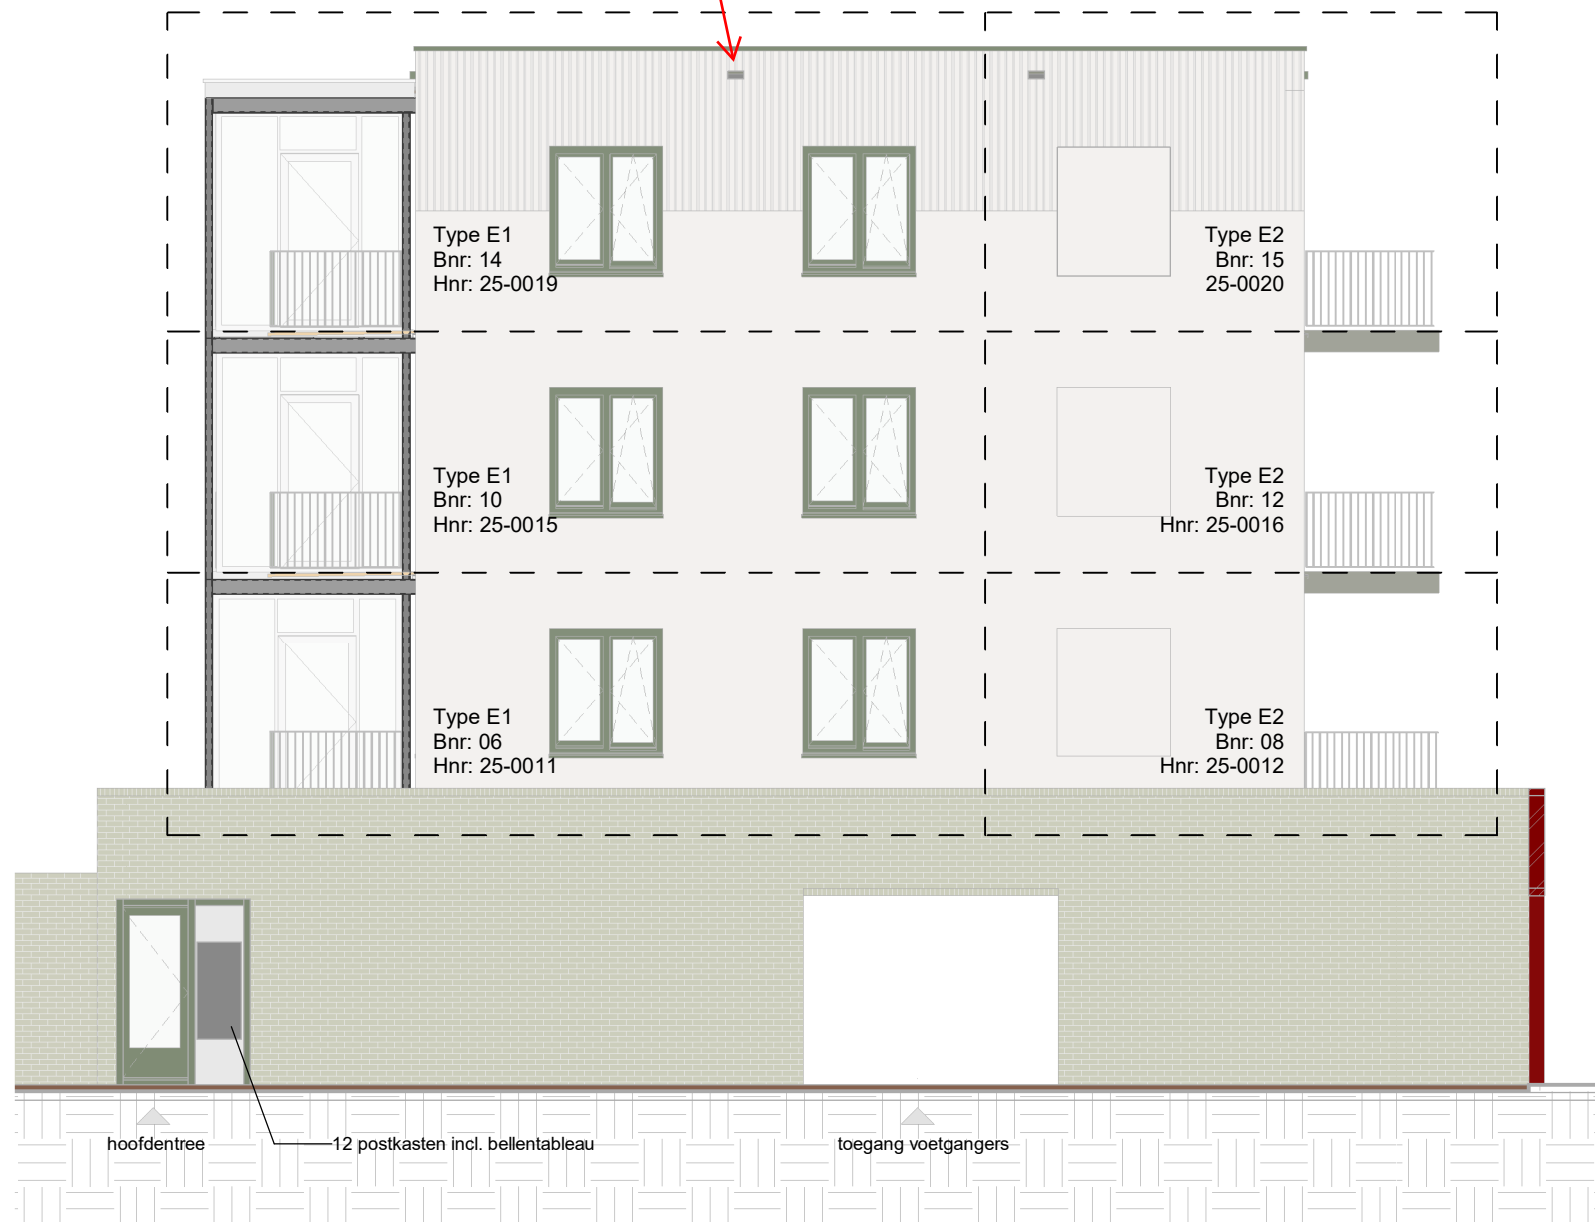

Laanwoningen

KARBOUN
ambacht_innovatie

Hof van Baarn - blok E-Hoekresidentie



projectnummer 23146
status definitief
datum 01-05-2026

schaal 1 : 100
formaat A3 (297x420)

tekeningnummer
VK-E-921



oostgevel

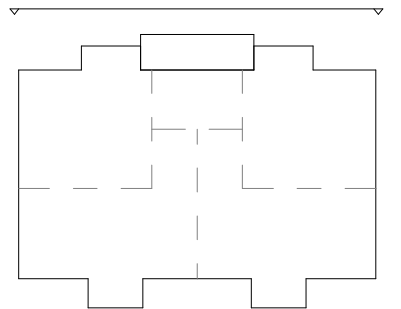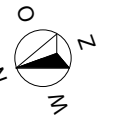

KARBOUN
ambacht_innovatie


Hof van Baarn - blok E-Hoekresidentie

projectnummer 23146
 status definitief
 datum 01-05-2026
 schaal 1 : 100
 formaat A3 (297x420)

tekeningnummer
VK-E-922



zuidgevel

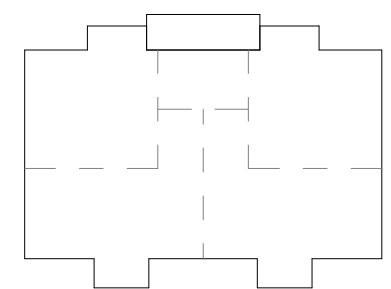


KARBOUN
ambacht_innovatie

Hof van Baarn - blok E-Hoekresidentie

projectnummer 23146	schaal 1 : 100
status definitief	formaat A3 (297x420)
datum 01-05-2026	

tekeningnummer
VK-E-923

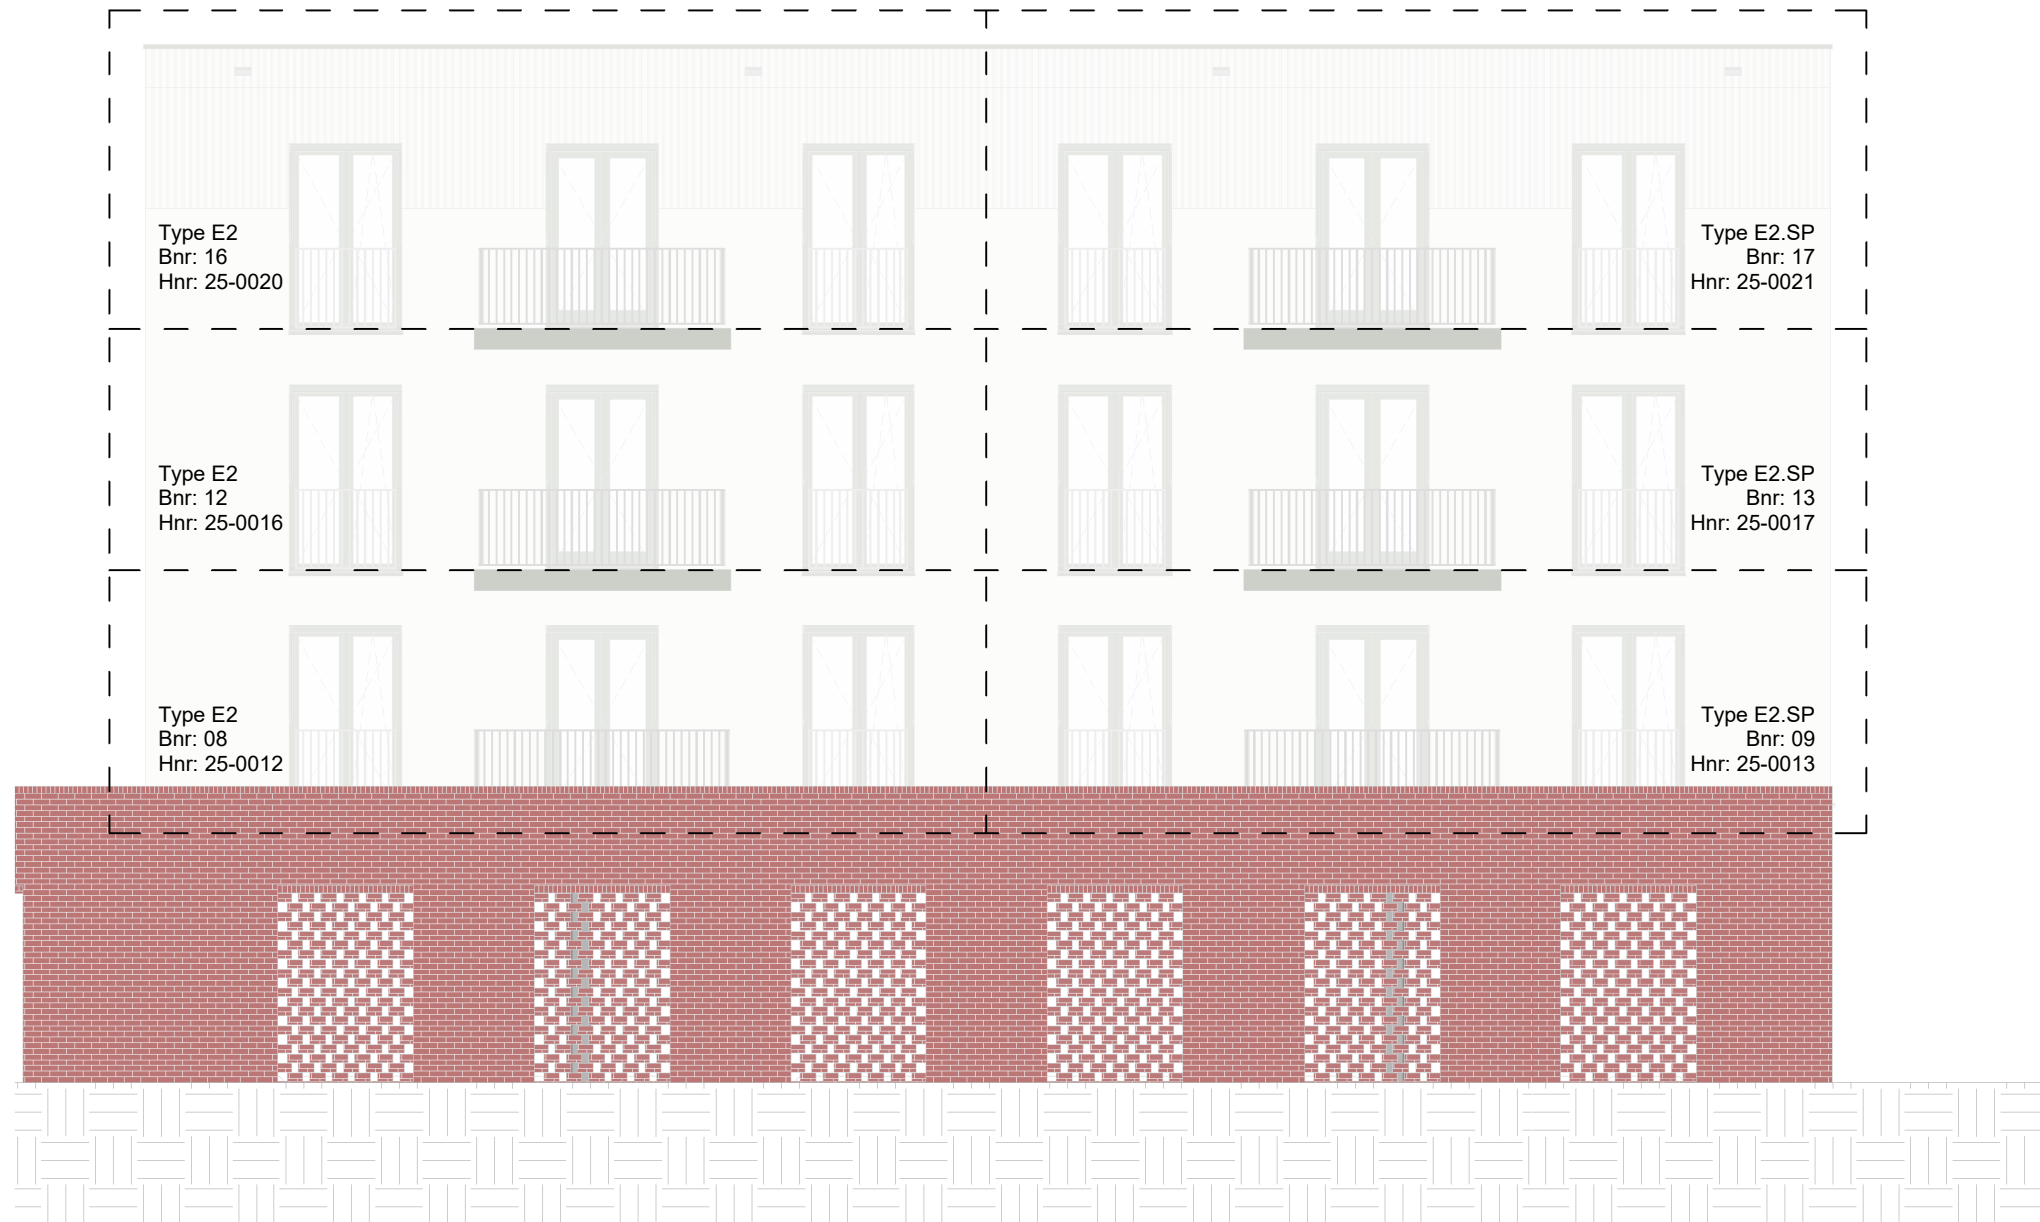

Type E2
Bnr: 16
Hnr: 25-0020



Type E2.SP
Bnr: 17
Hnr: 25-0021

Type E2
Bnr: 12
Hnr: 25-0016

Type E2.SP
Bnr: 13
Hnr: 25-0017

Type E2
Bnr: 08
Hnr: 25-0012

Type E2.SP
Bnr: 09
Hnr: 25-0013

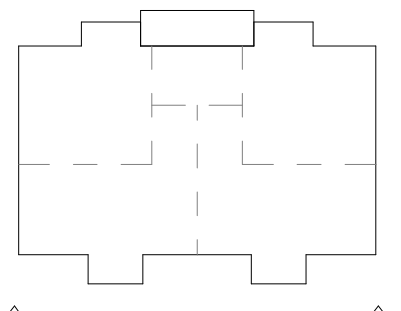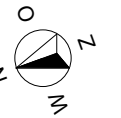




westgevel

KARBOUN
ambacht_innovatie

Hof van Baarn - blok E-Hoekresidentie

projectnummer 23146
status definitief
datum 01-05-2026
schaal 1 : 100
formaat A3 (297x420)

tekeningnummer
VK-E-920

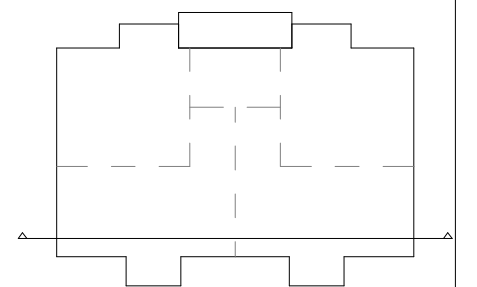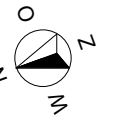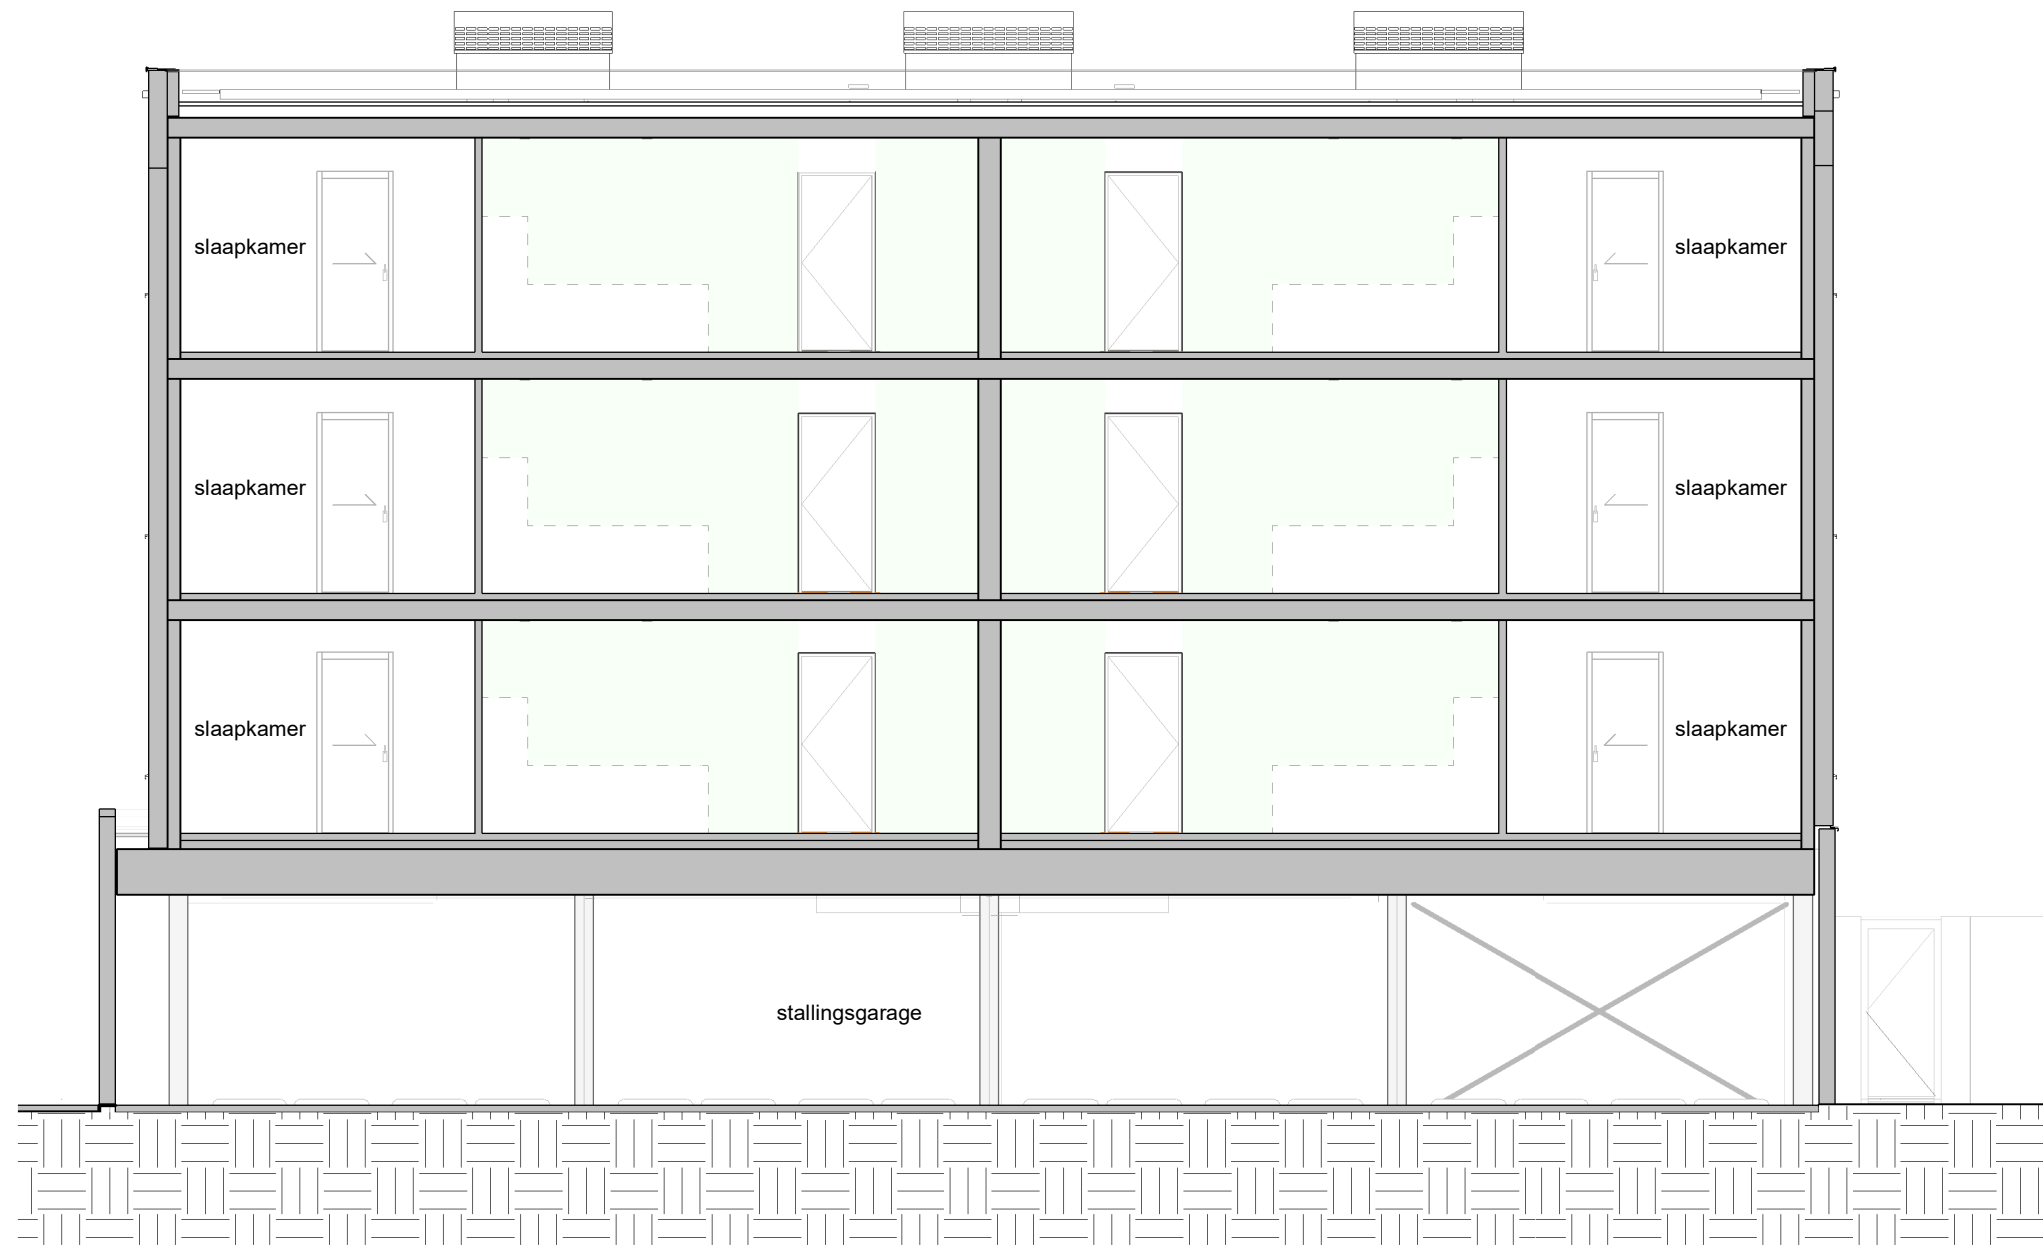


KARBOUN
ambacht_innovatie

Hof van Baarn - blok E-Hoekresidentie



projectnummer 23146
status definitief
datum 01-05-2026
schaal 1 : 100
formaat A3 (297x420)

tekeningnummer
VK-E-931

doorsnede D-D

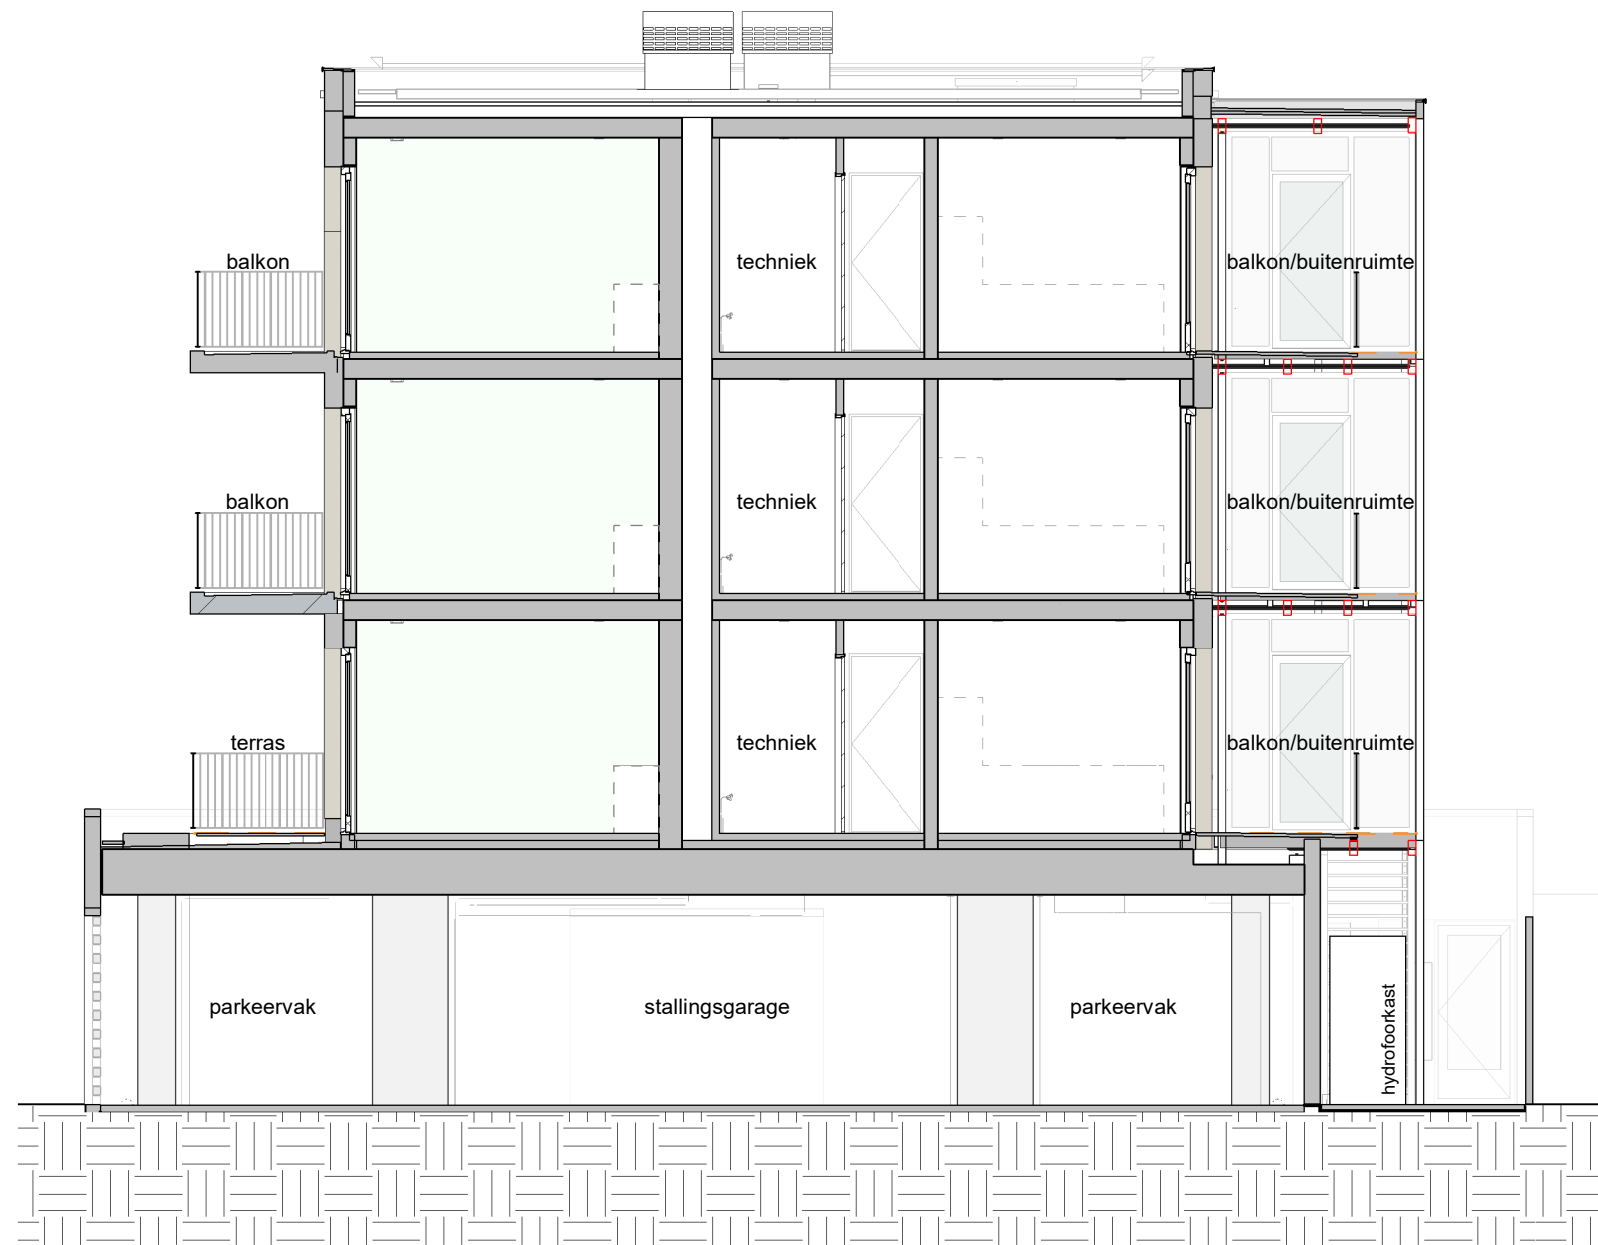

doorsnede A-A

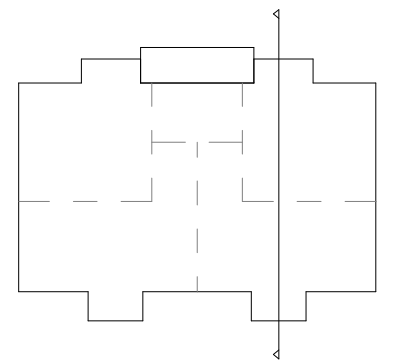
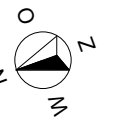


KARBOUN
ambacht_innovatie

Hof van Baarn - blok E-Hoekresidentie

projectnummer 23146	schaal 1 : 100
status definitief	formaat A3 (297x420)
datum 01-05-2026	

tekeningnummer
VK-E-930

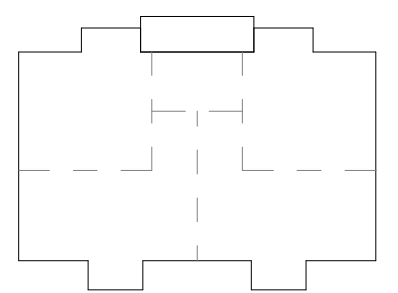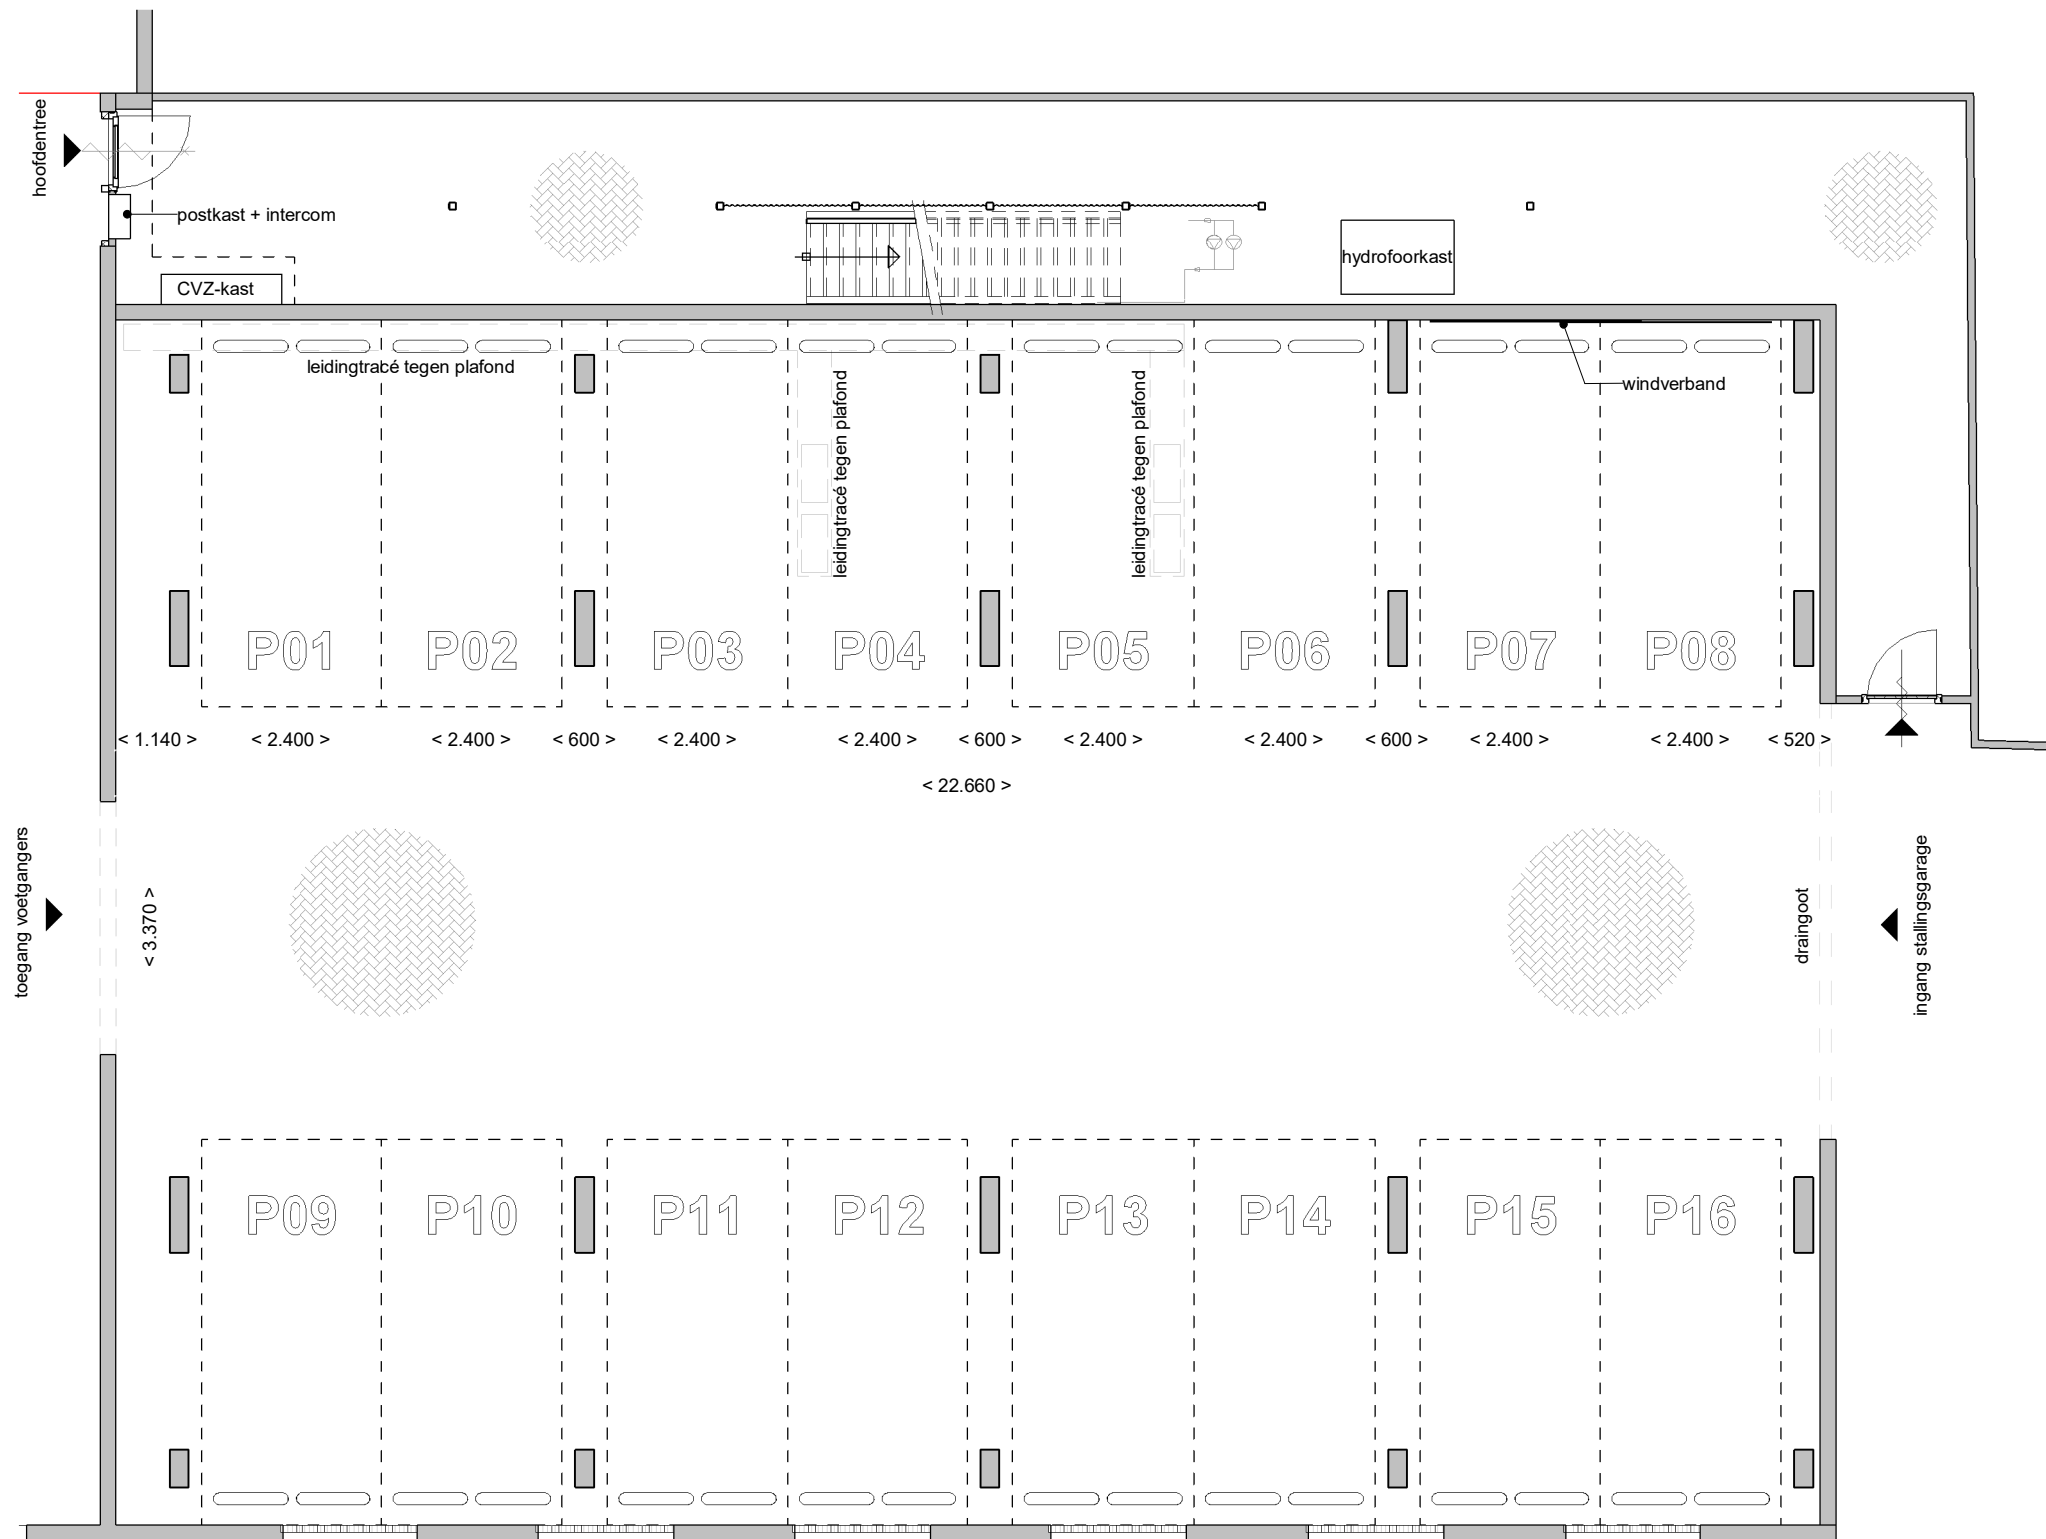



KARBOUN
ambacht_innovatie

Hof van Baarn - blok E-Hoekresidentie

projectnummer 23146
 status definitief
 datum 01-05-2026
 schaal 1 : 100
 formaat A3 (297x420)

tekeningnummer
VK-E-900

begane grond


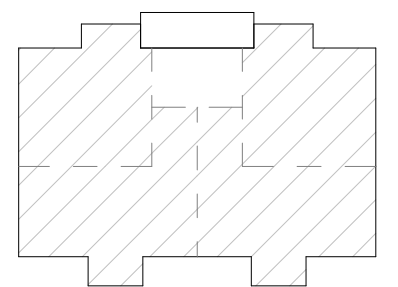
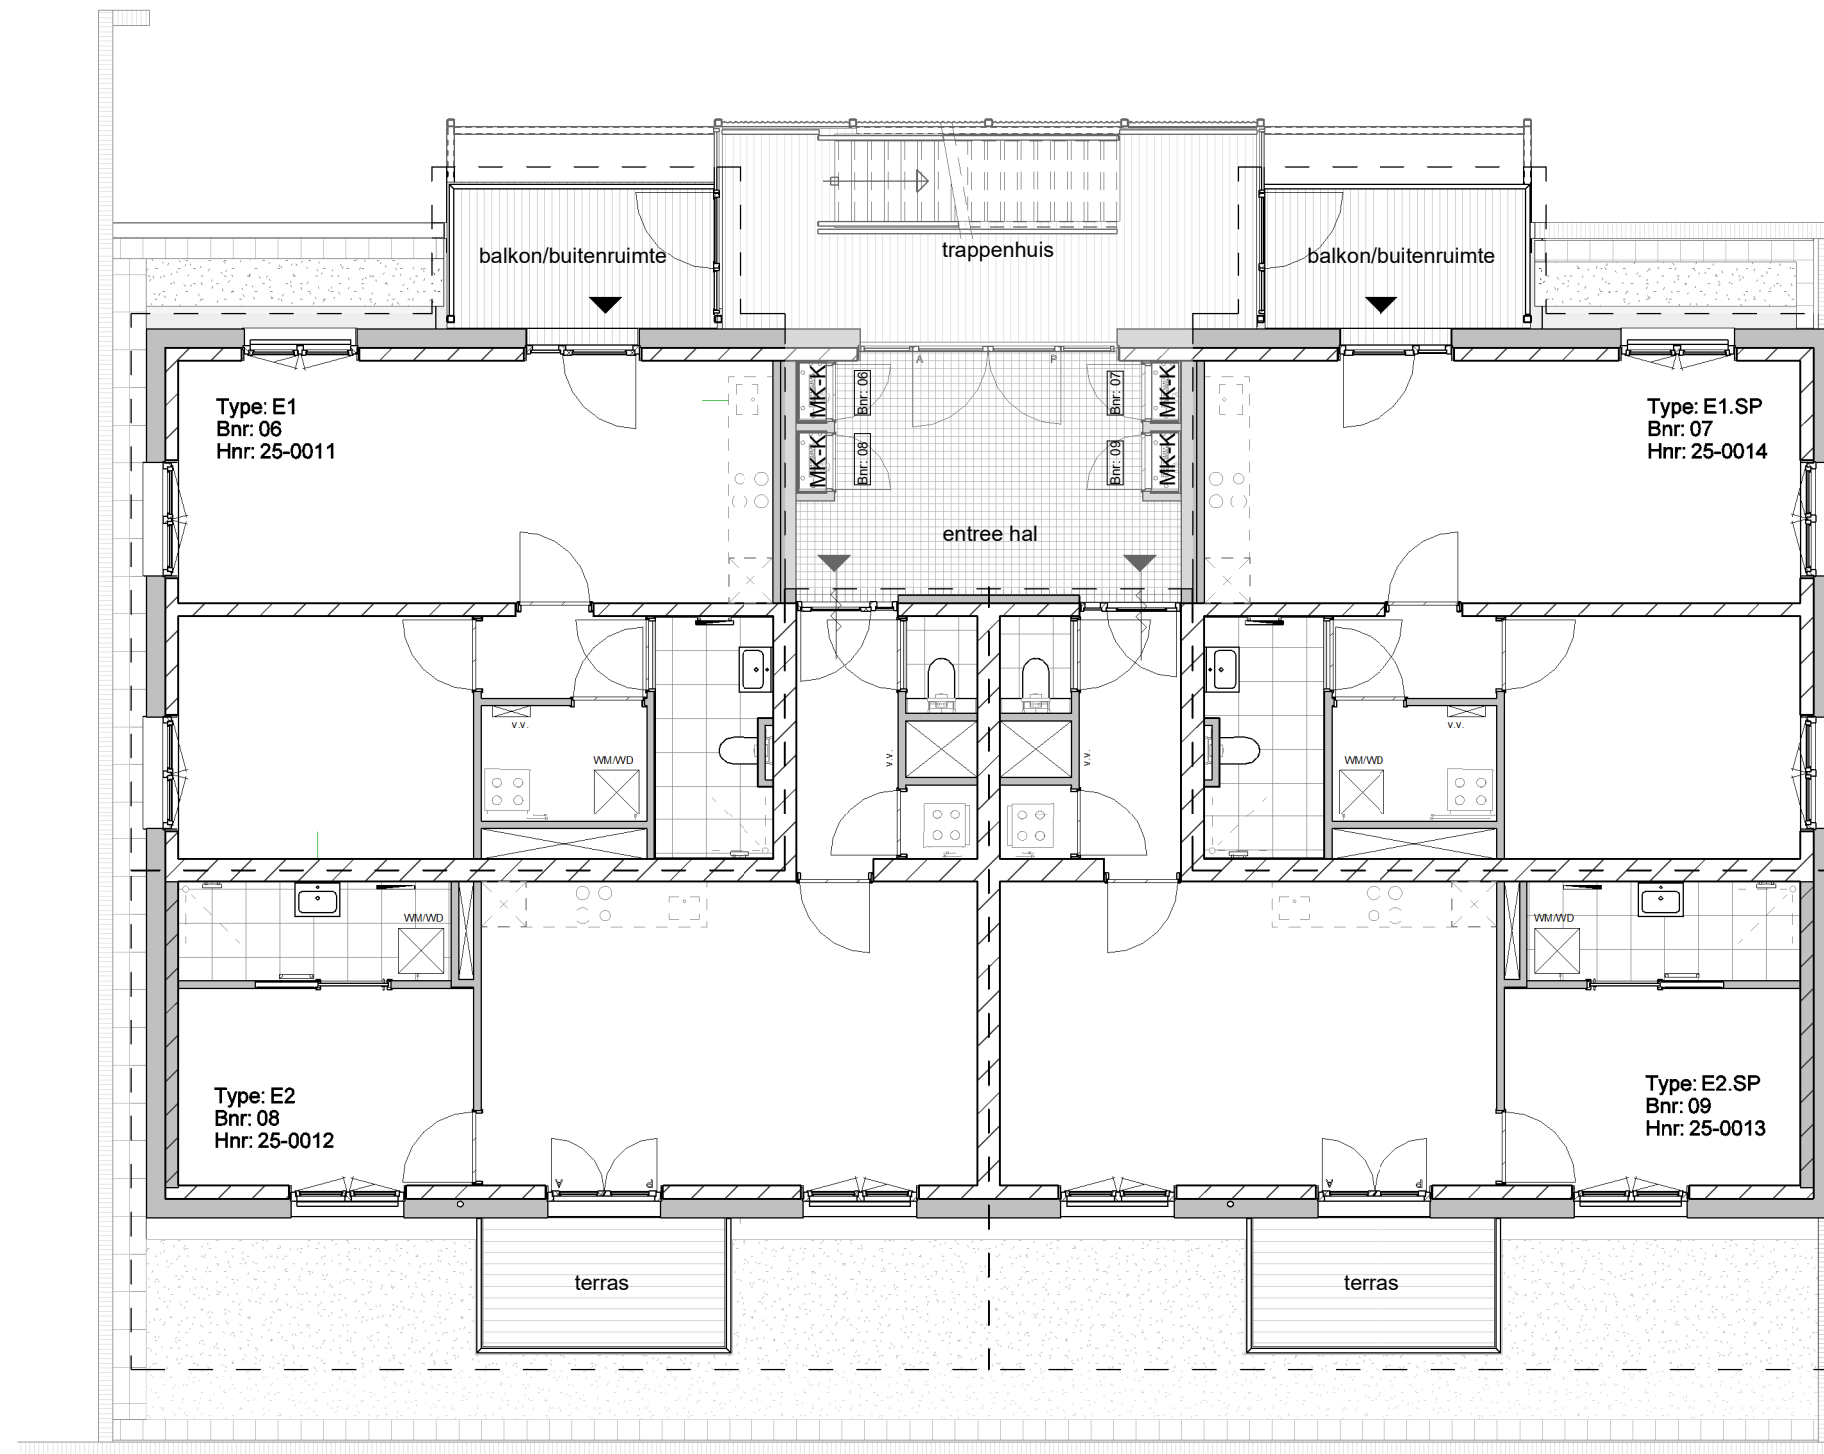


KARBOUN
ambacht_innovatie

Hof van Baarn - blok E-Hoekresidentie

projectnummer 23146
 status definitief
 datum 01-05-2026
 schaal 1 : 100
 formaat A3 (297x420)

tekeningnummer
VK-E-901

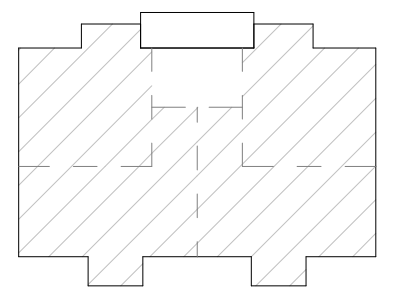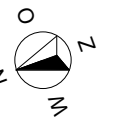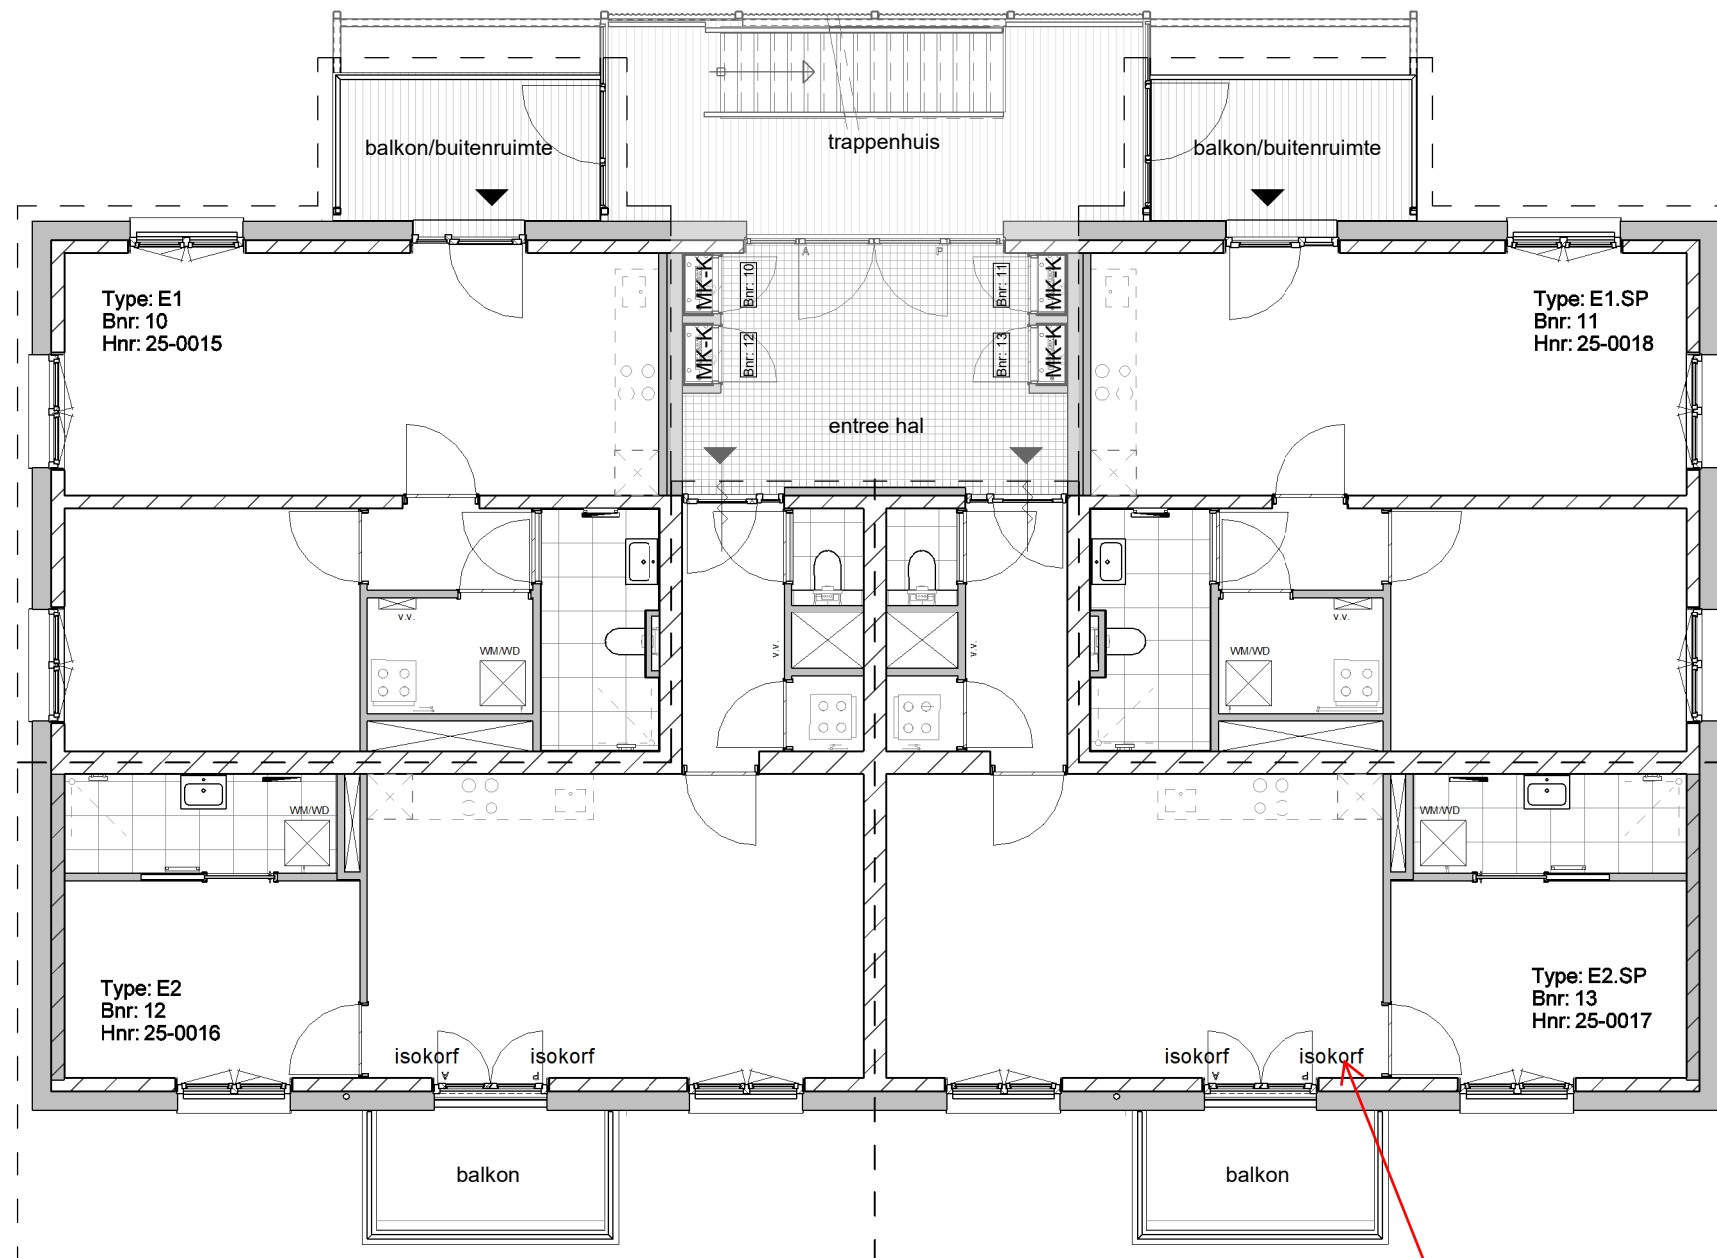




KARBOUN
ambacht_innovatie

Hof van Baarn - blok E-Hoekresidentie

projectnummer 23146
 status definitief
 datum 01-05-2026
 schaal 1 : 100
 formaat A3 (297x420)

tekeningnummer
VK-E-902

?? toevoegen in
legenda wat is het?

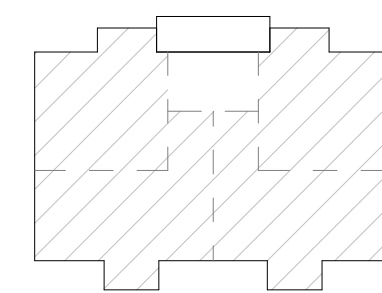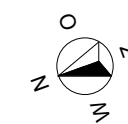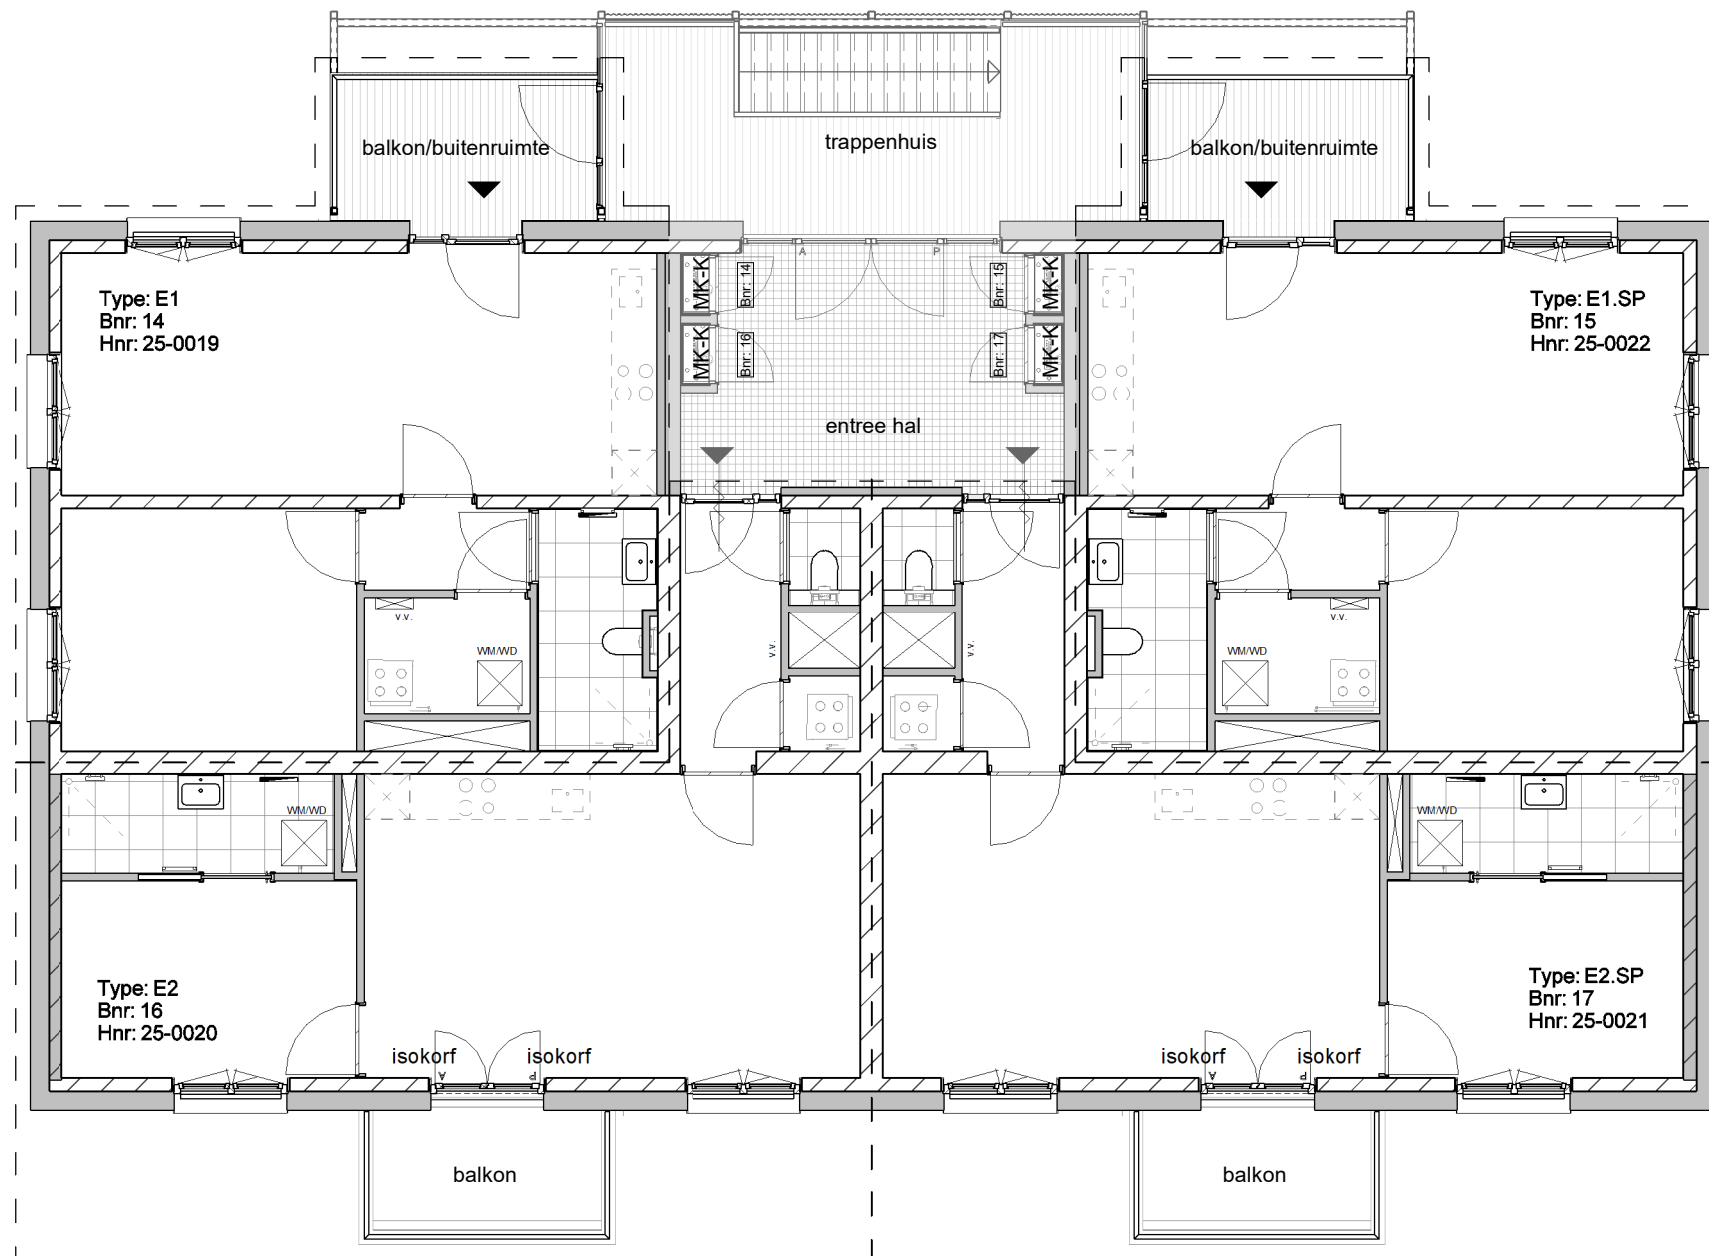


KARBOUN
ambacht_innovatie


Hof van Baarn - blok E-Hoekresidentie

projectnummer 23146
 status definitief
 datum 01-05-2026
 schaal 1 : 100
 formaat A3 (297x420)

tekeningnummer
VK-E-903

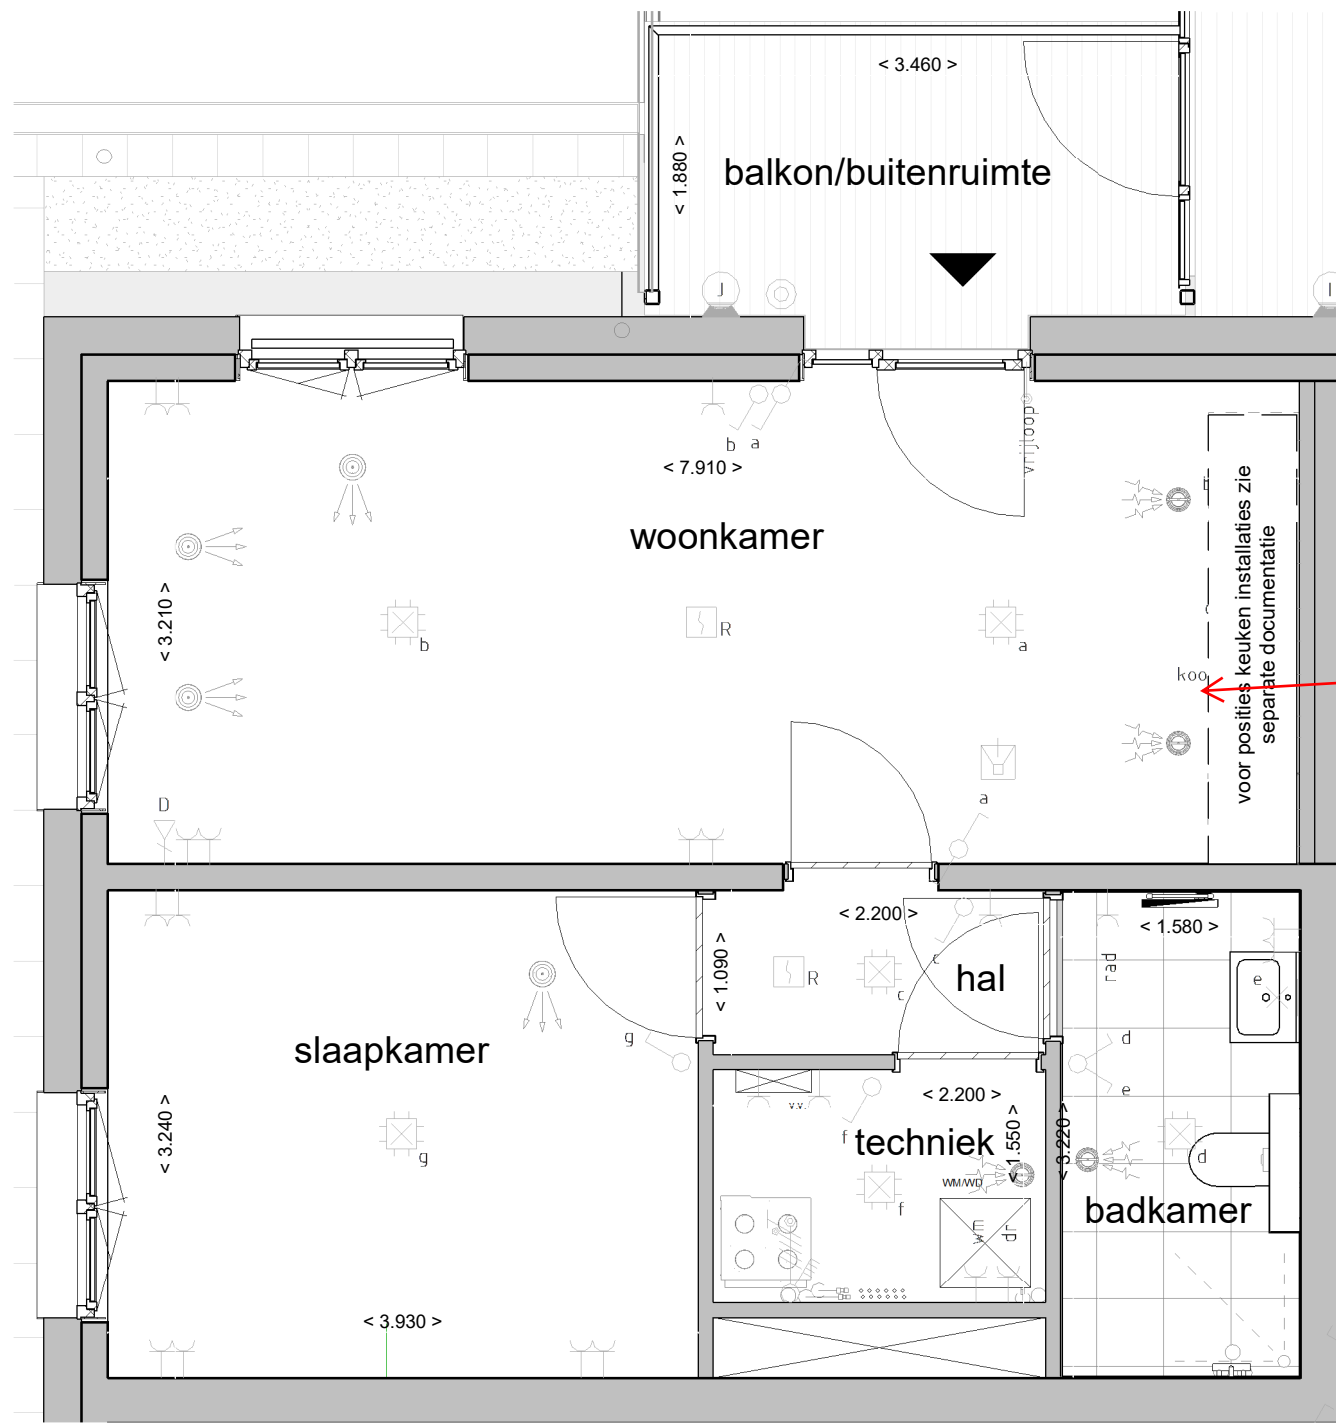




wat is koo, mist in legenda

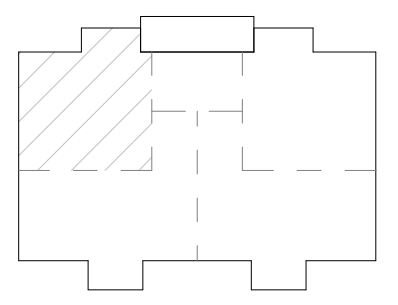

KARBOUN
ambacht_innovatie

Hof van Baarn - blok E-Hoekresidentie
 projectnummer 23146 schaal 1 : 50
 status definitief formaat A3 (297x420)
 datum 01-05-2026

tekeningnummer
VK-E-901-06

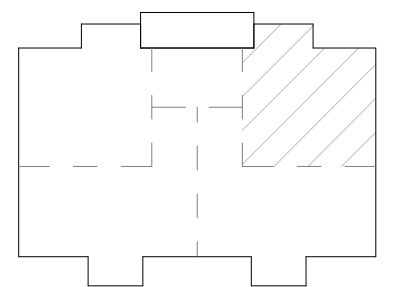
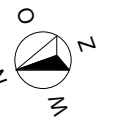
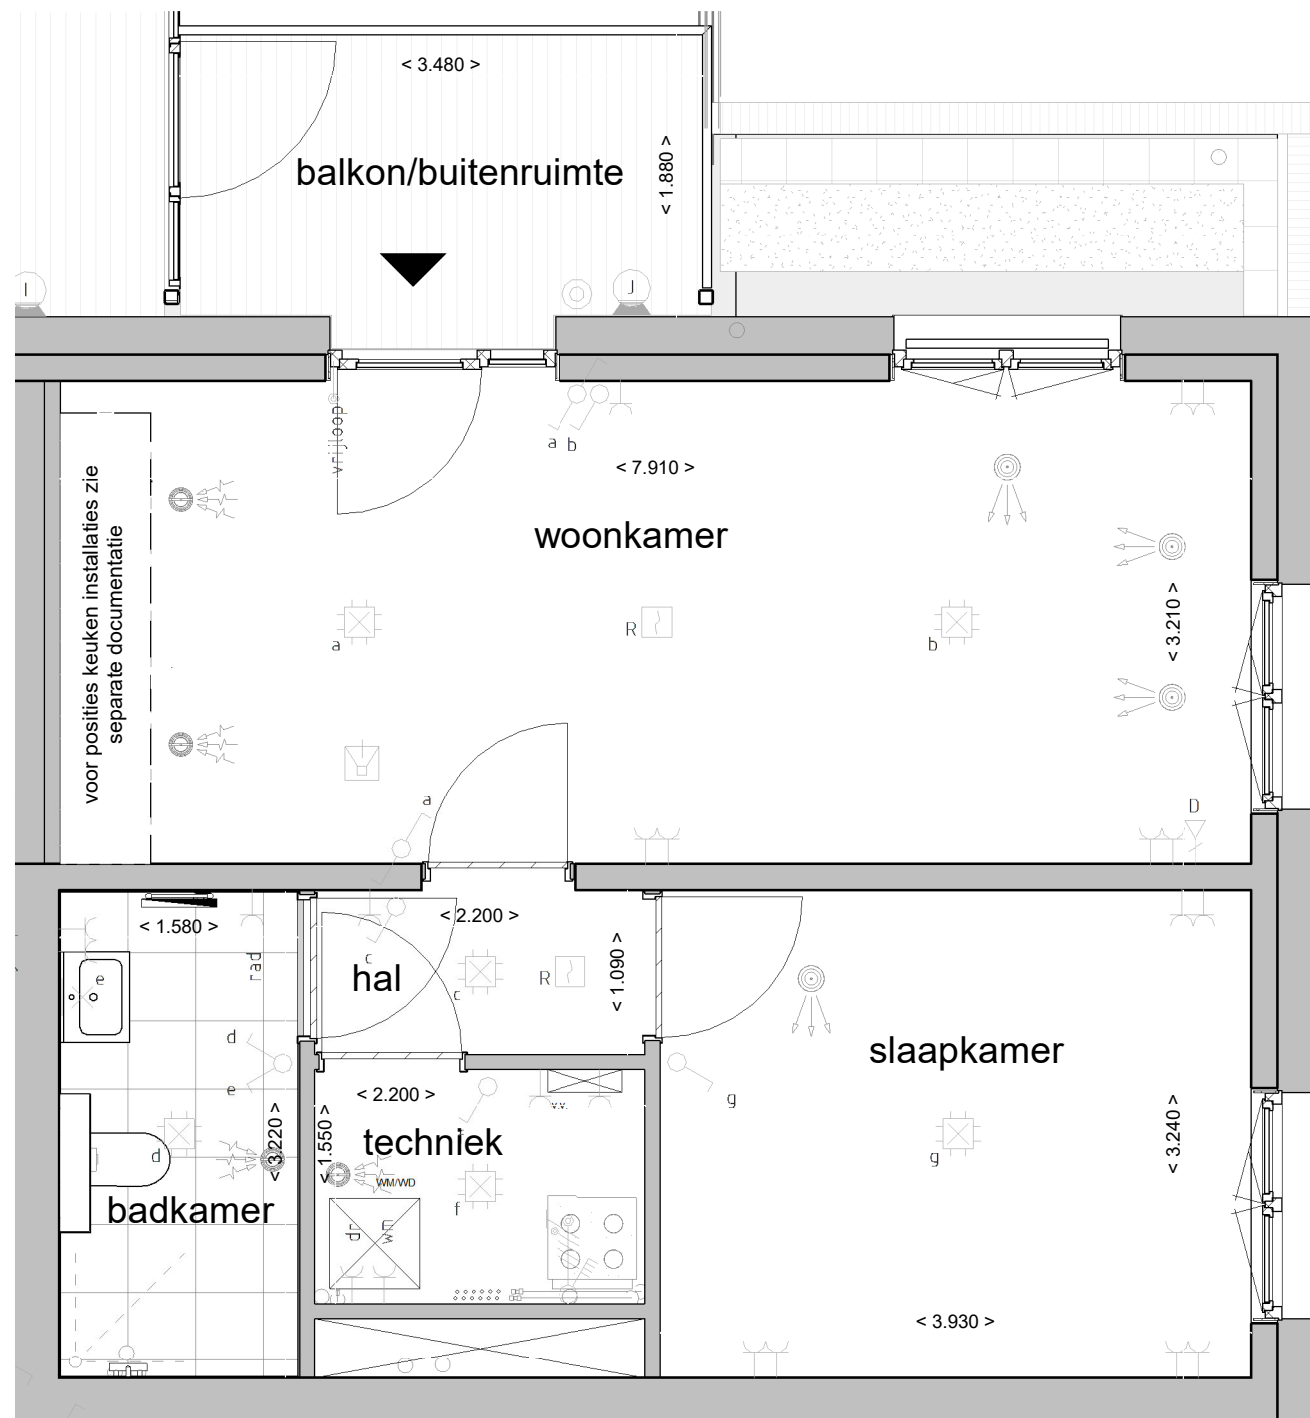


KARBOUN
ambacht_innovatie

Hof van Baarn - blok E-Hoekresidentie

projectnummer 23146
 status definitief
 datum 01-05-2026
 schaal 1 : 50
 formaat A3 (297x420)

tekeningnummer
VK-E-901-09

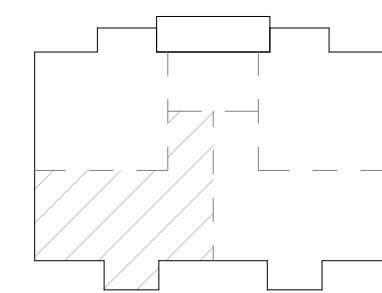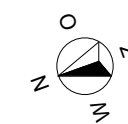
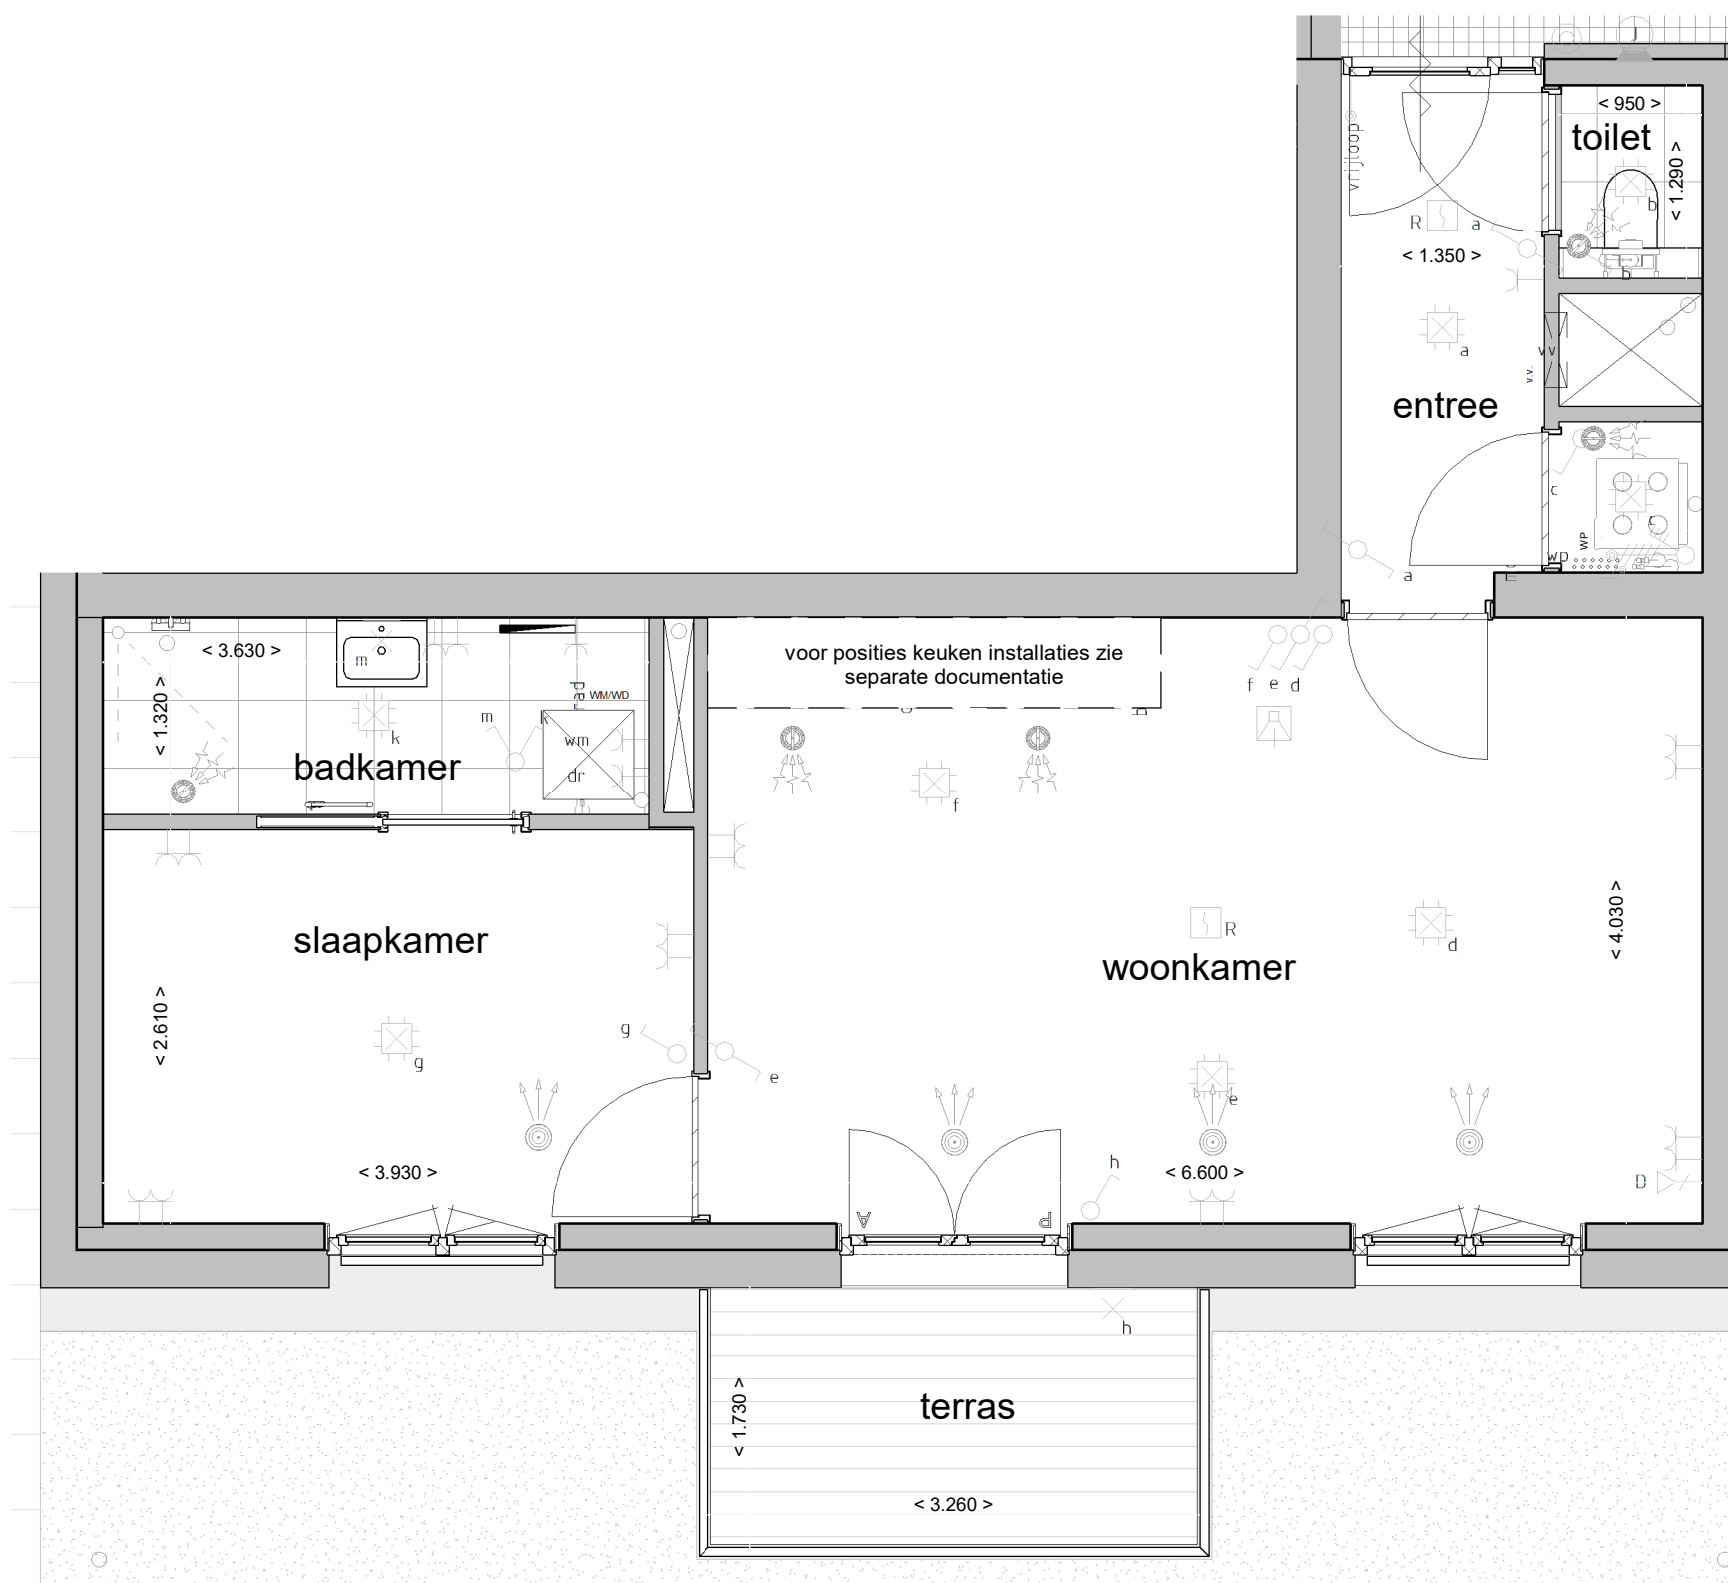


KARBOUN
ambacht_innovatie

Hof van Baarn - blok E-Hoekresidentie

projectnummer 23146
 status definitief
 datum 01-05-2026
 schaal 1 : 50
 formaat A3 (297x420)

tekeningnummer
VK-E-901-07

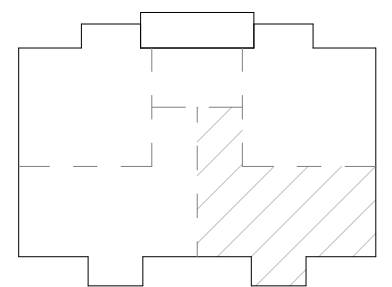
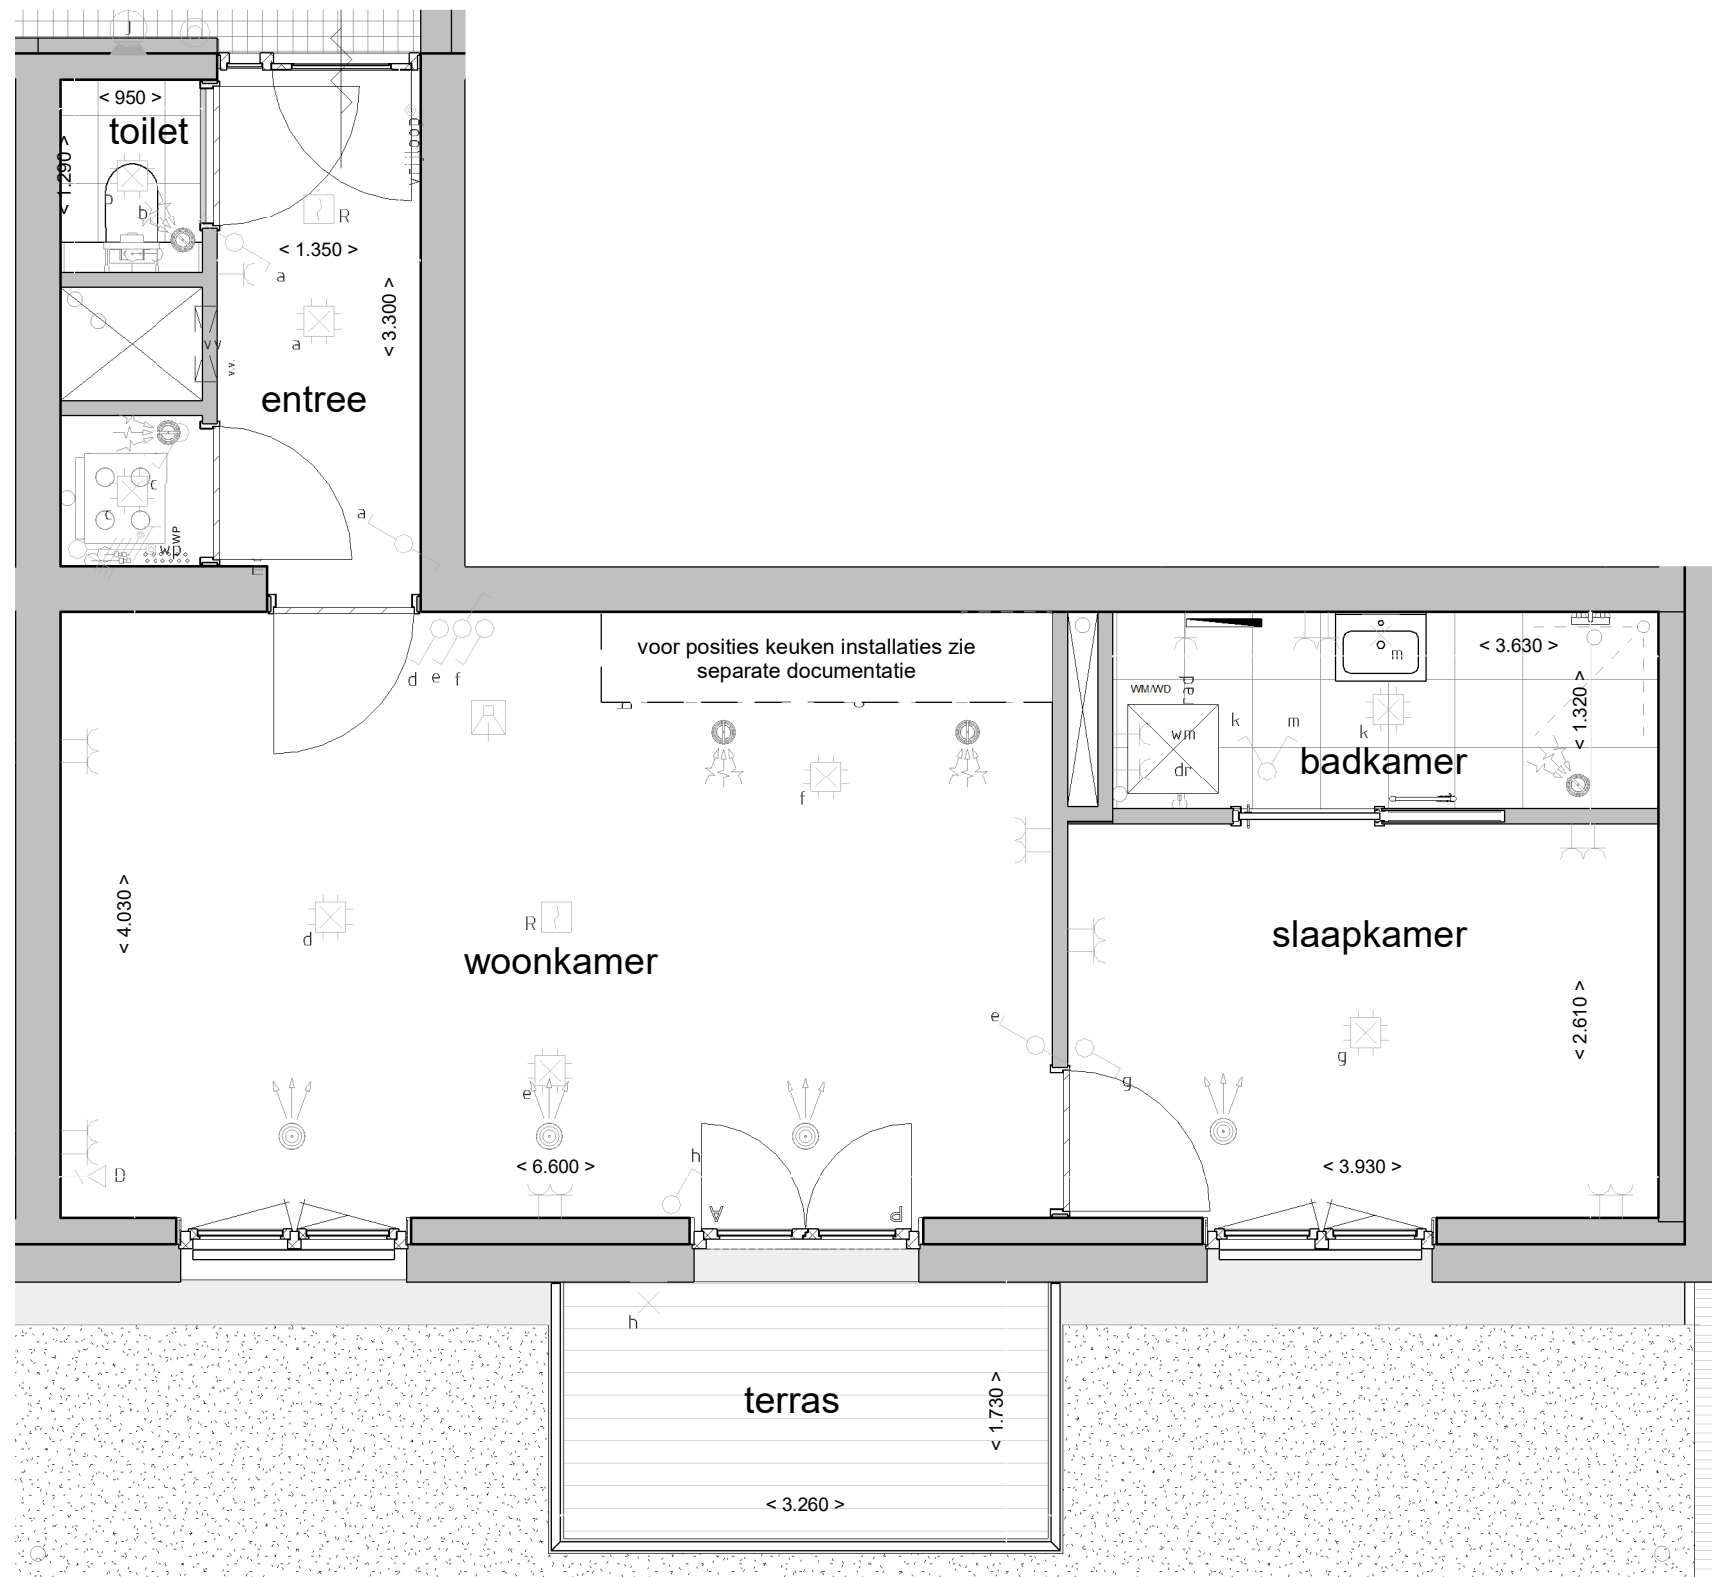


KARBOUN
ambacht_innovatie

Hof van Baarn - blok E-Hoekresidentie

projectnummer 23146
status definitief
datum 01-05-2026
schaal 1 : 50
formaat A3 (297x420)

tekeningnummer
VK-E-901-08

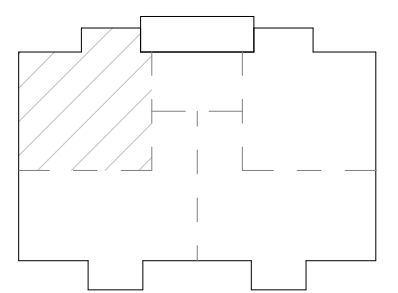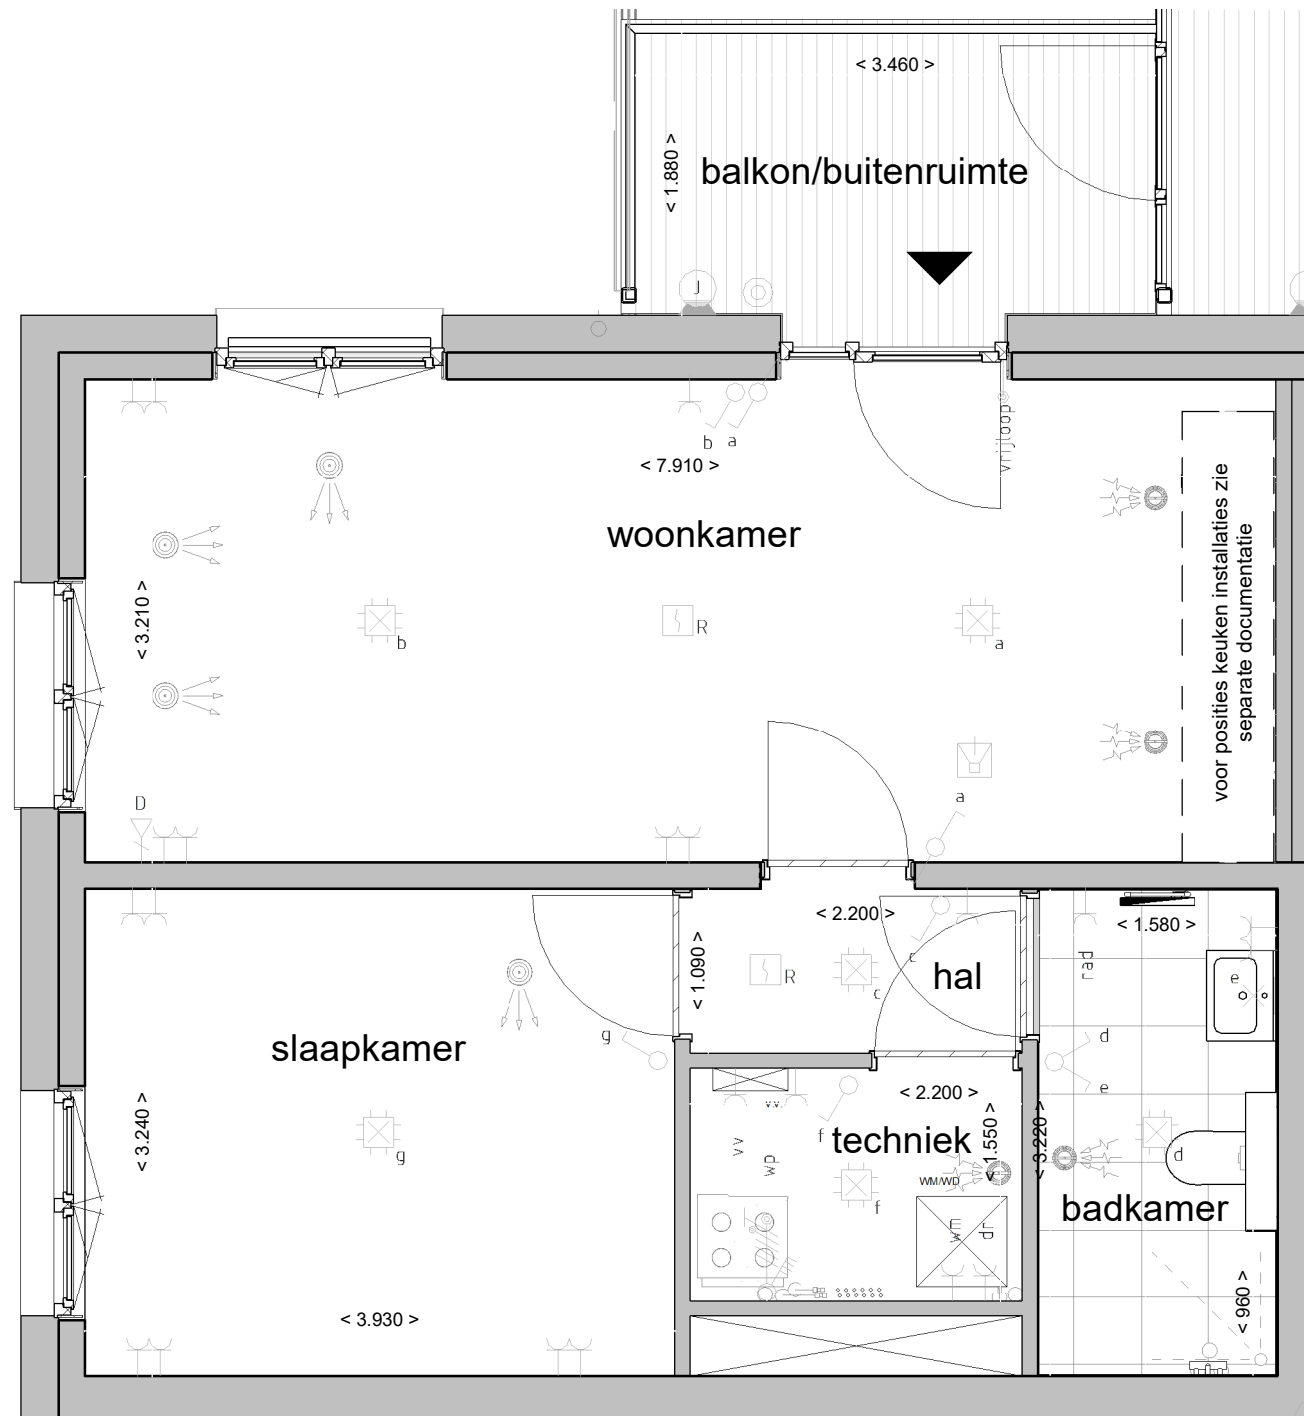




KARBOUN
ambacht_innovatie

Hof van Baarn - blok E-Hoekresidentie

projectnummer 23146
 status definitief
 datum 01-05-2026
 schaal 1 : 50
 formaat A3 (297x420)

tekeningnummer
VK-E-902-10



Type E1 - bouwnummer 10

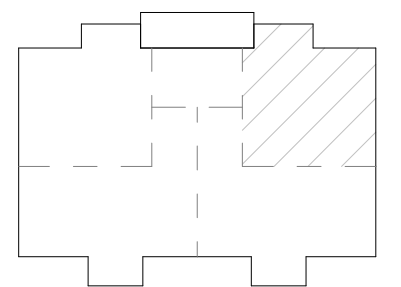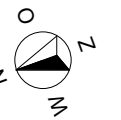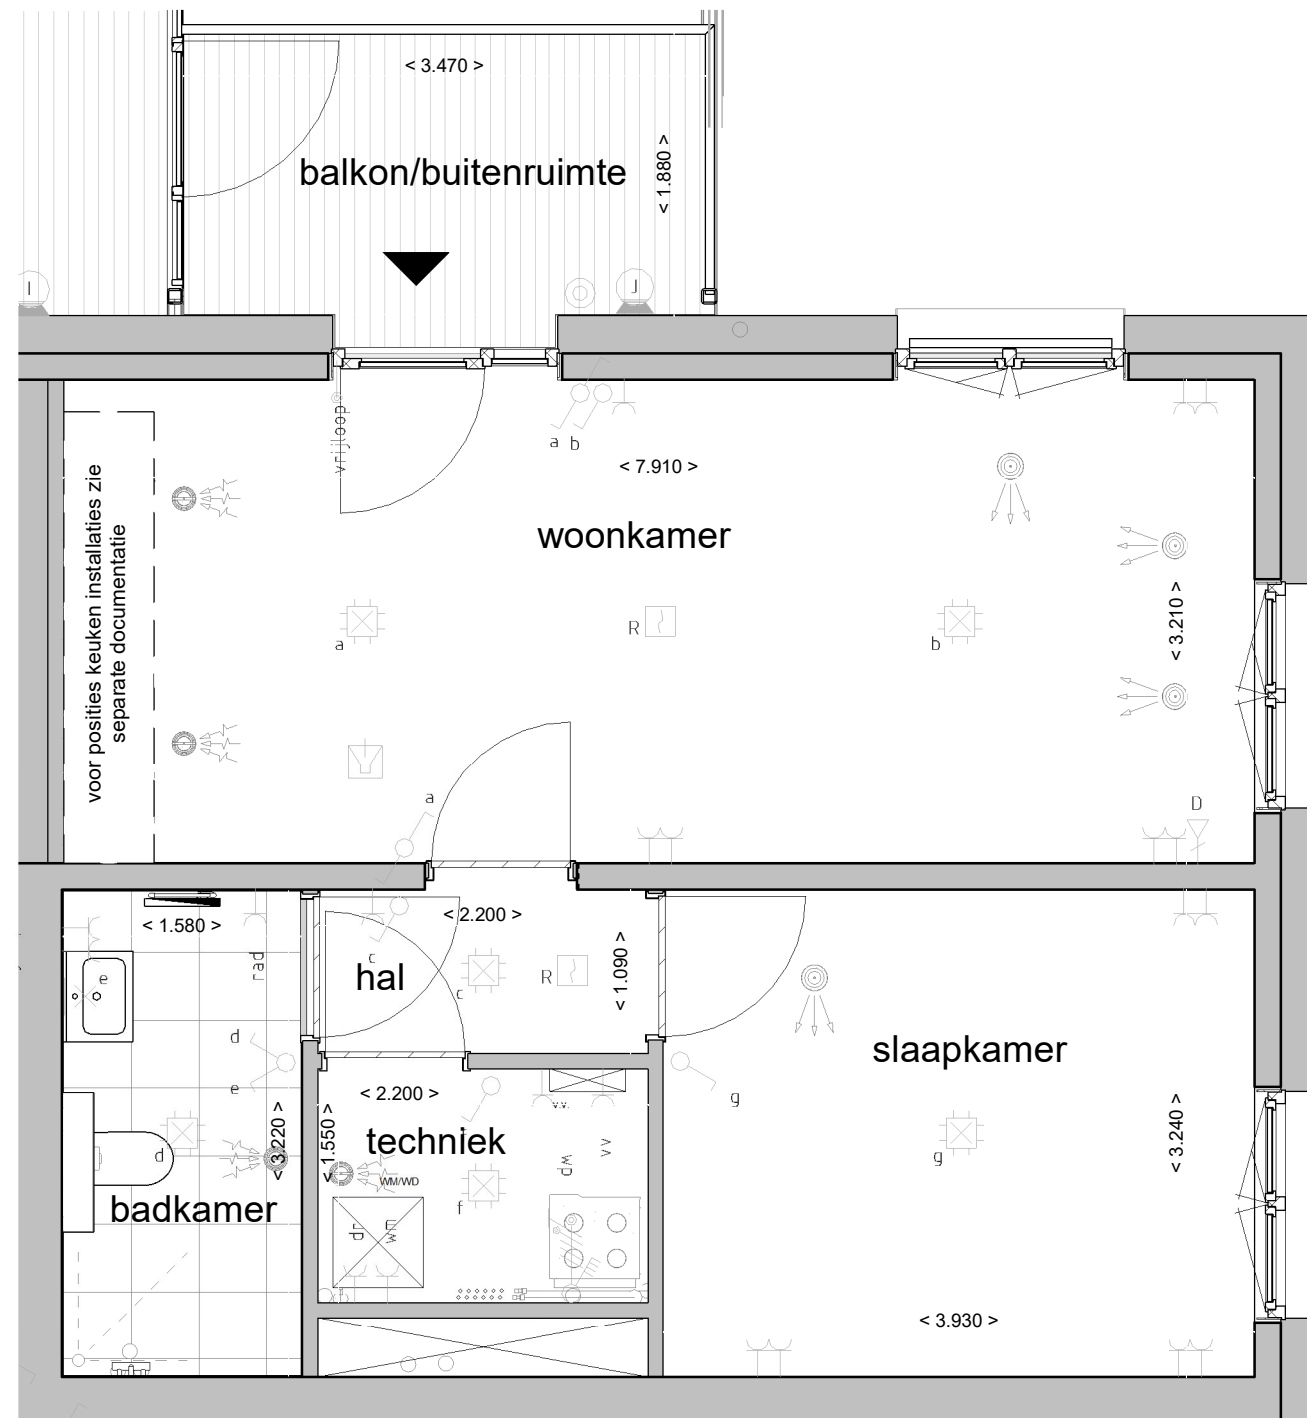

KARBOUN
ambacht_innovatie

Hof van Baarn - blok E-Hoekresidentie

projectnummer 23146
 status definitief
 datum 01-05-2026
 schaal 1 : 50
 formaat A3 (297x420)

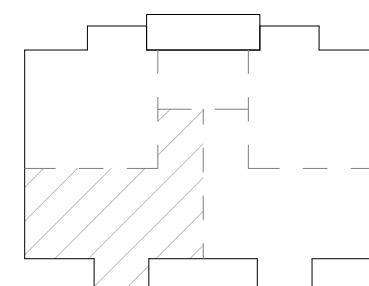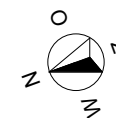




KARBOUN
ambacht_innovatie

Hof van Baarn - blok E-Hoekresidentie

projectnummer 23146
status definitief
datum 01-05-2026

schaal 1 : 50
formaat A3 (297x420)

tekeningnummer
VK-E-902-11

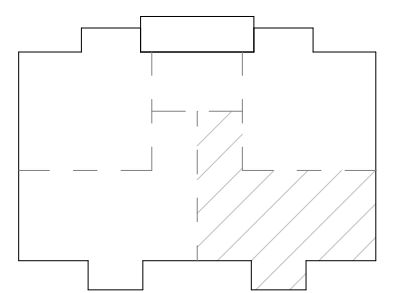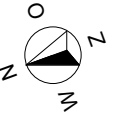
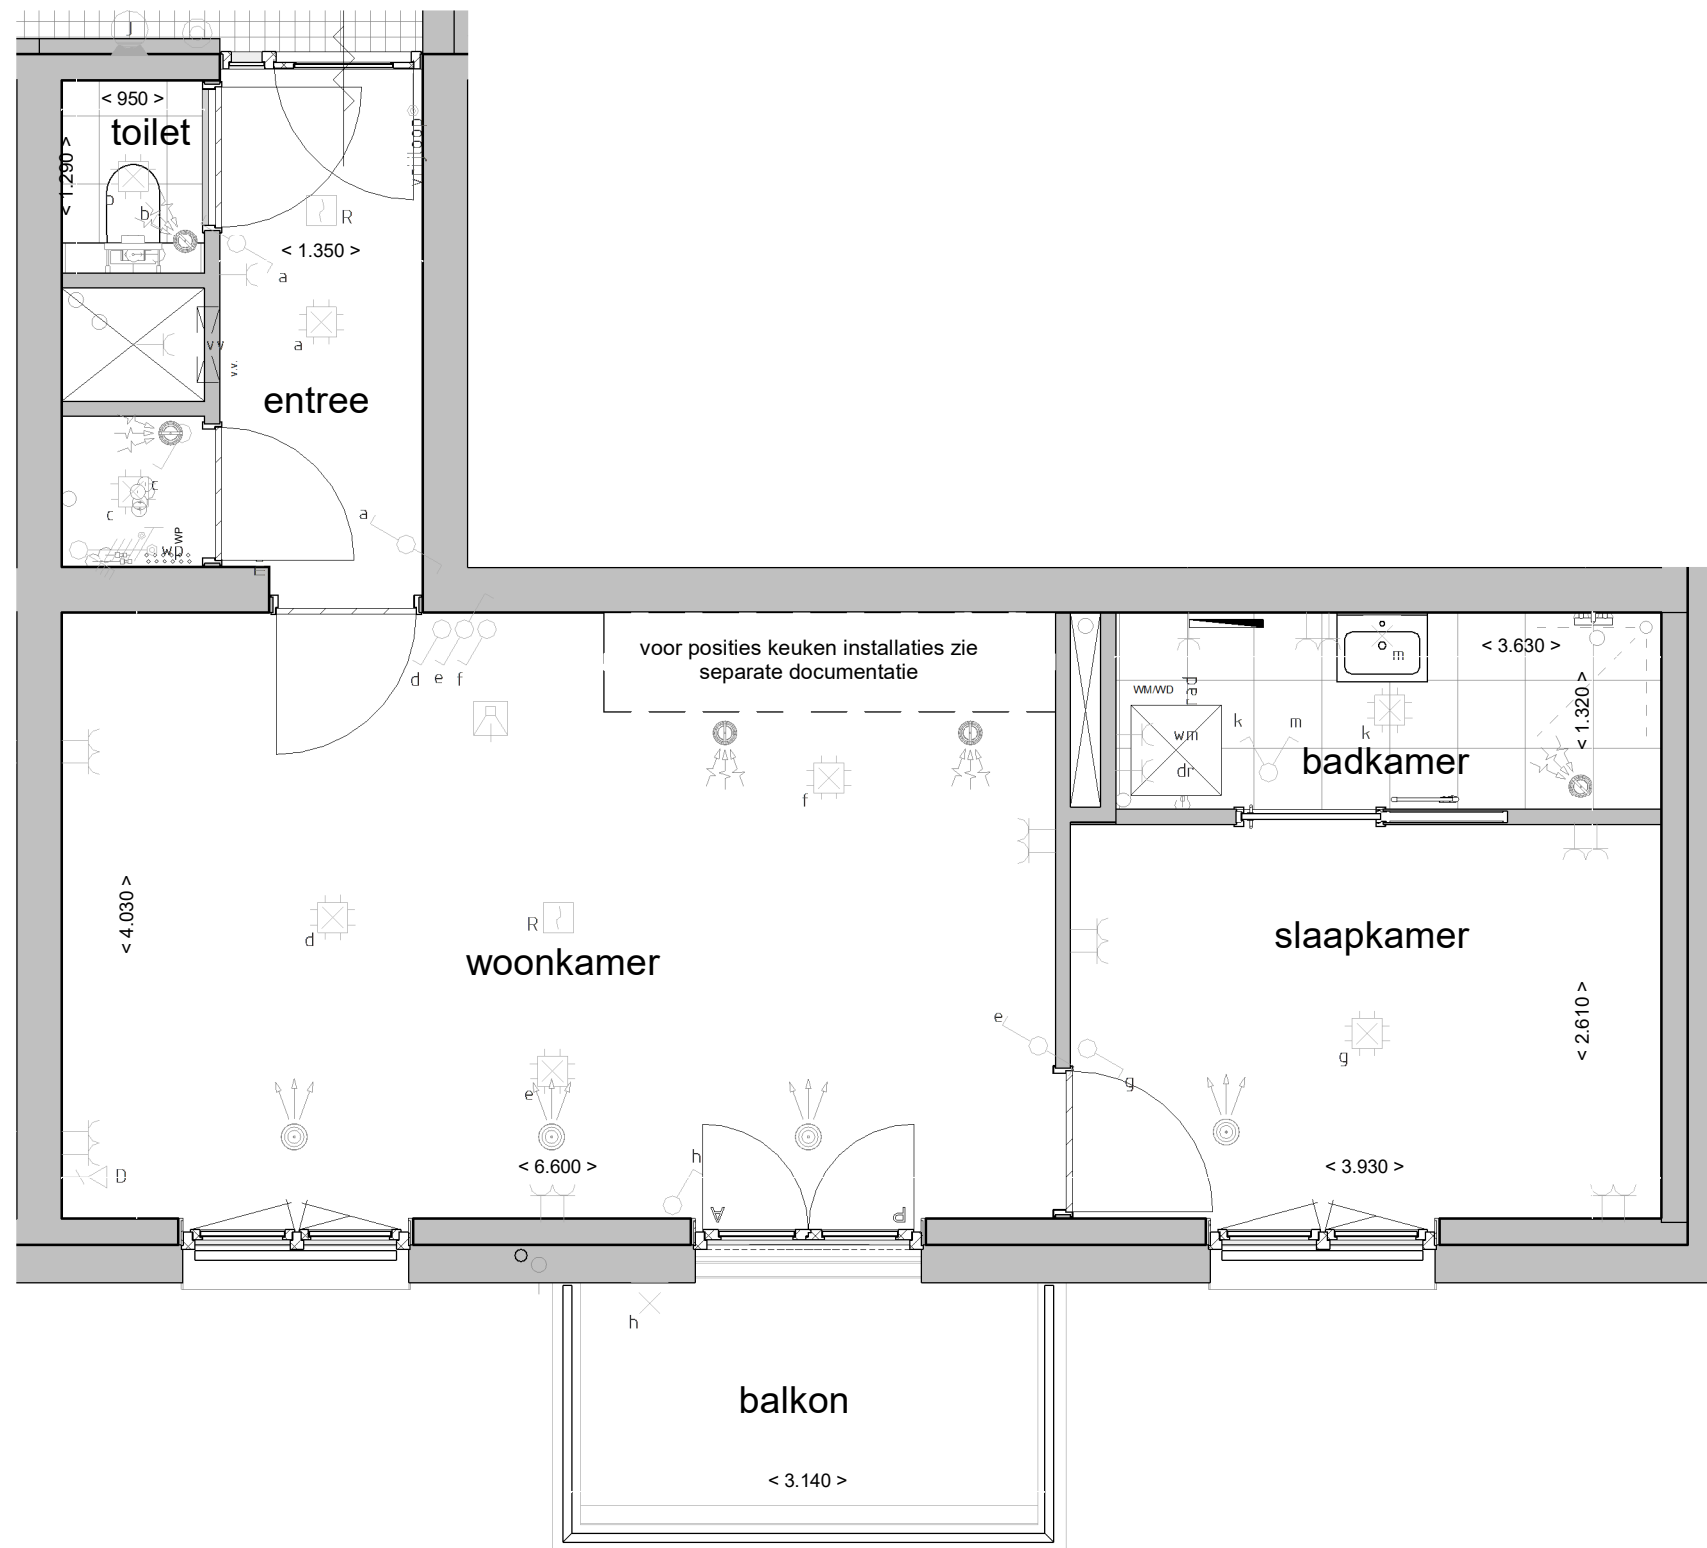


KARBOUN
ambacht_innovatie

Hof van Baarn - blok E-Hoekresidentie

projectnummer 23146
 status definitief
 datum 01-05-2026
 schaal 1 : 50
 formaat A3 (297x420)

tekeningnummer
VK-E-902-12


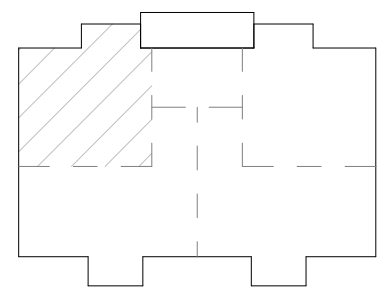
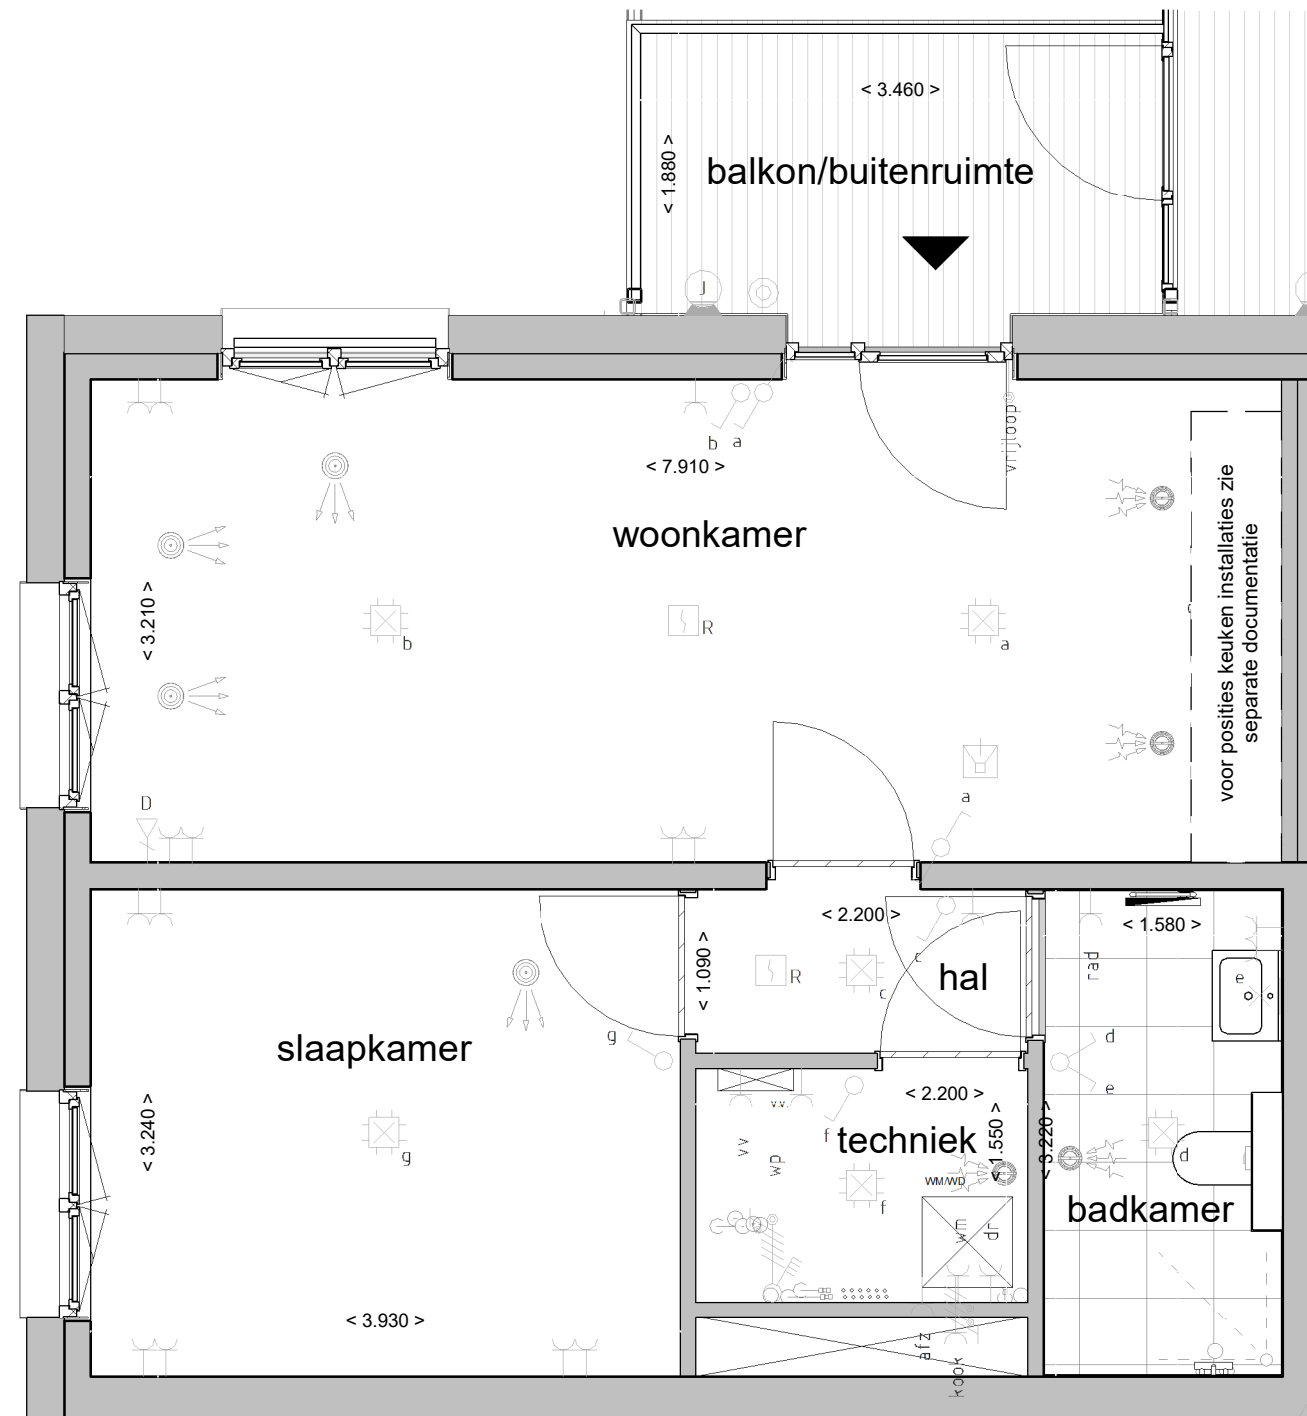


KARBOUN
ambacht_innovatie

Hof van Baarn - blok E-Hoekresidentie

projectnummer 23146
 status definitief
 datum 01-05-2026
 schaal 1 : 50
 formaat A3 (297x420)



tekeningnummer
VK-E-903-14

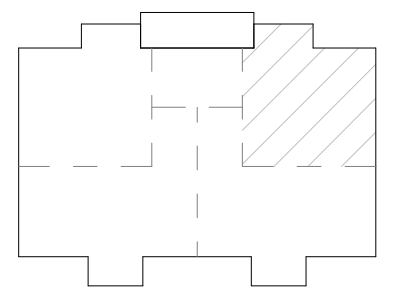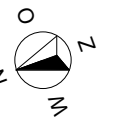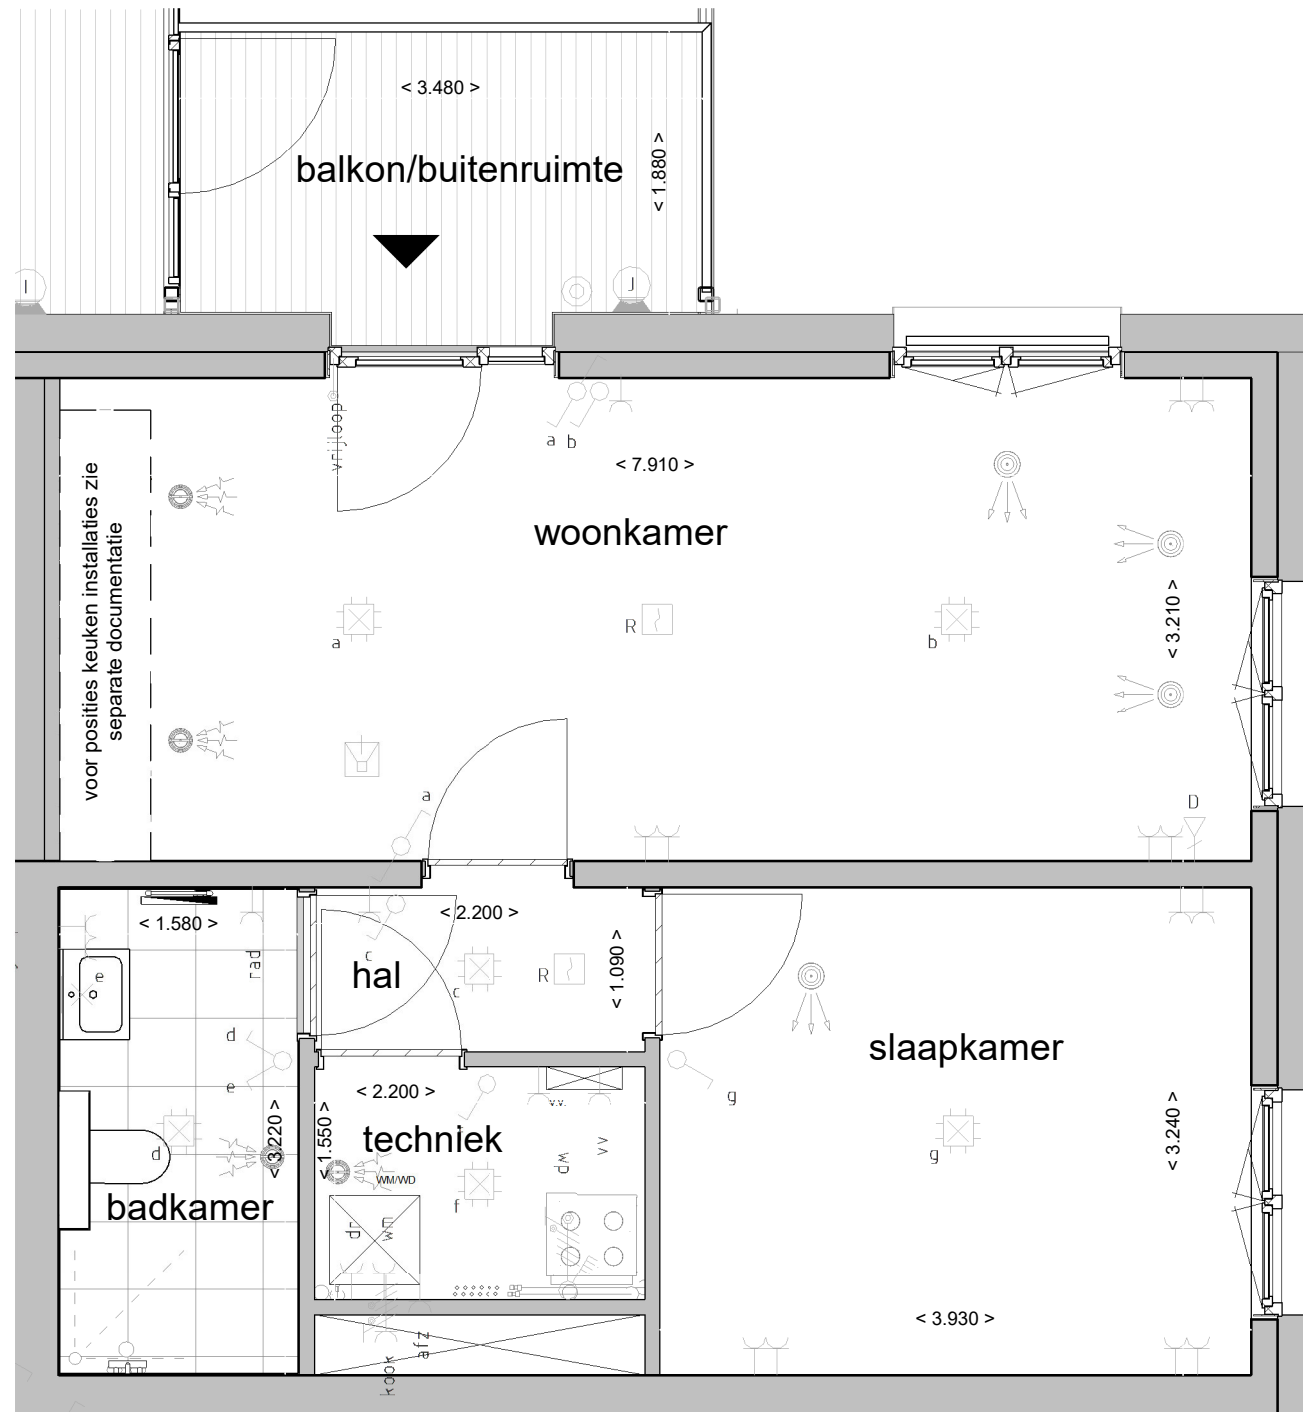

KARBOUN
ambacht_innovatie

Hof van Baarn - blok E-Hoekresidentie

projectnummer 23146
 status definitief
 datum 01-05-2026
 schaal 1 : 50
 formaat A3 (297x420)

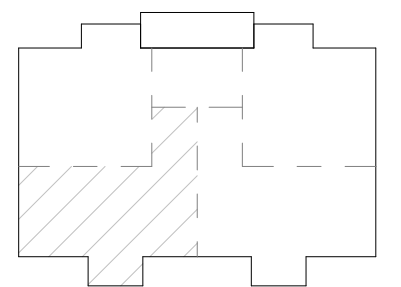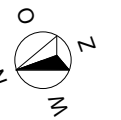



KARBOUN
ambacht_innovatie

Hof van Baarn - blok E-Hoekresidentie

projectnummer 23146
status definitief
datum 01-05-2026

schaal 1 : 50
formaat A3 (297x420)

tekeningnummer
VK-E-903-15

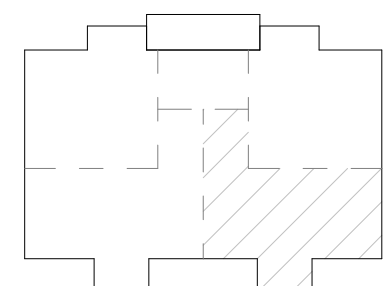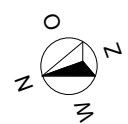

KARBOUN
ambacht_innovatie



Hof van Baarn - blok E-Hoekresidentie

projectnummer 23146 schaal 1 : 50

status definitief formaat A3 (297x420)

datum 01-05-2026

tekeningnummer
VK-E-903-16

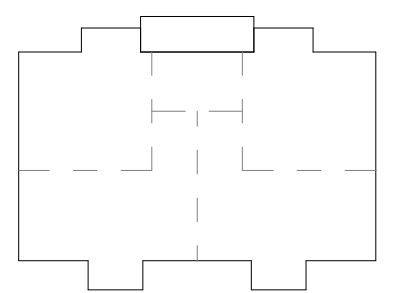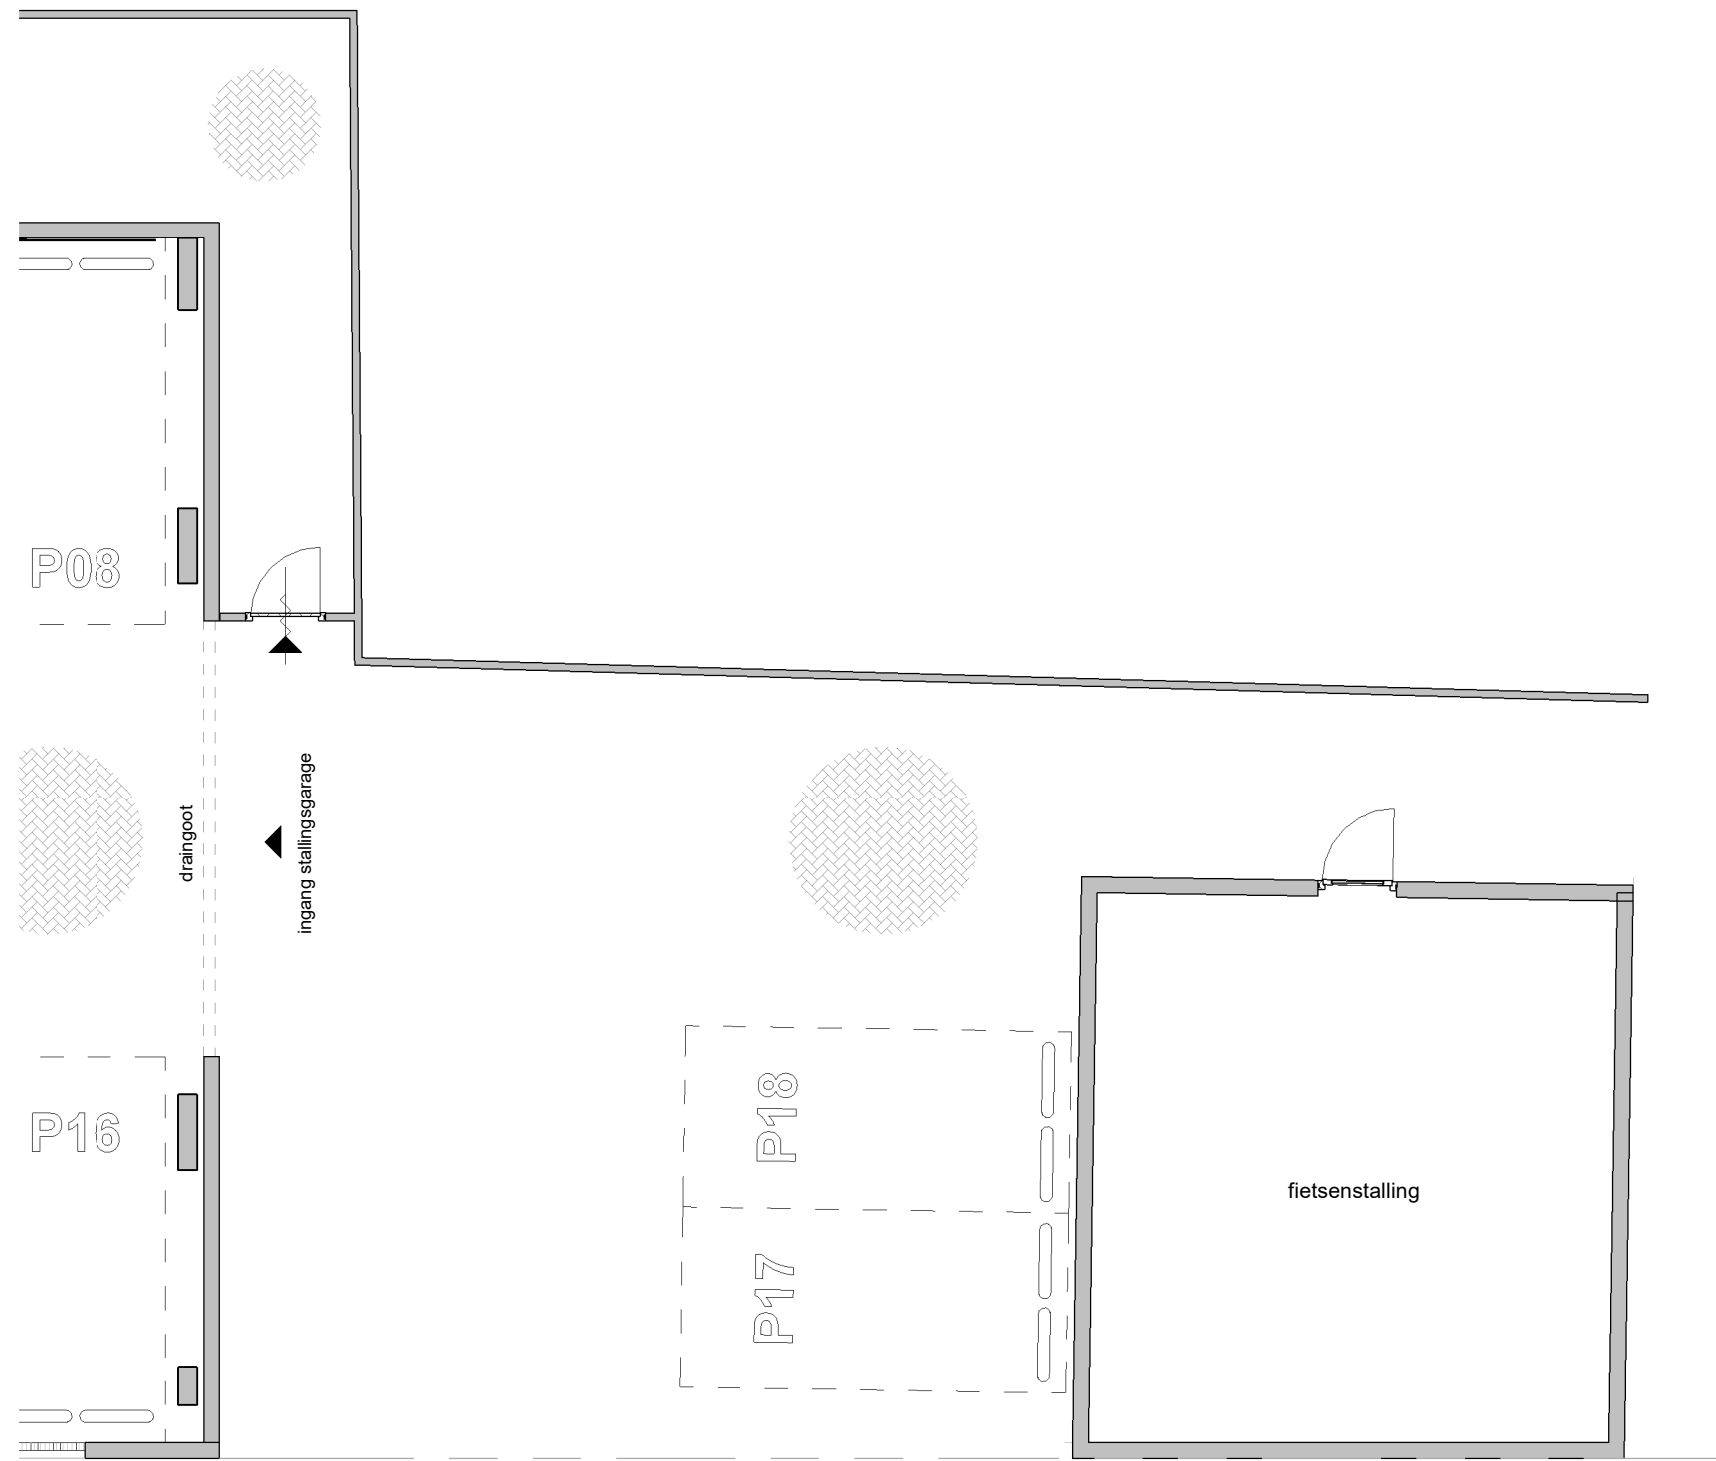

KARBOUN
ambacht_innovatie

Hof van Baarn - blok E-Hoekresidentie

projectnummer	23146	schaal	1 : 100
status	definitief	formaat	A3 (297x420)
datum	01-05-2026		

tekeningnummer
VK-E-910

fietsenstalling