

tekeningonderdelenlijst - blok D Hofhuizen



projectnummer
23146
datum
01-05-2026

omschrijving
Hof van Baarn

nummer	omschrijving	schaal	formaat	datum	status
VK					
VK-D-901	bouwnummer 18	1 : 50	A2(420 x 594)	01-05-2026	definitief
VK-D-902	bouwnummer 19	1 : 50	A2(420 x 594)	01-05-2026	definitief
VK-D-903	bouwnummer 20	1 : 50	A2(420 x 594)	01-05-2026	definitief
VK-D-904	bouwnummer 21	1 : 50	A2(420 x 594)	01-05-2026	definitief
VK-D-905	bouwnummer 22	1 : 50	A2(420 x 594)	01-05-2026	definitief
VK-D-906	bouwnummer 23	1 : 50	A2(420 x 594)	01-05-2026	definitief
VK-D-907	bouwnummer 24	1 : 50	A2(420 x 594)	01-05-2026	definitief
VK-D-908	bouwnummer 25	1 : 50	A2(420 x 594)	01-05-2026	definitief
VK-D-920	gevels	1 : 100	A2(420 x 594)	01-05-2026	definitief
VK-D-930	doorsnede A-A	1 : 100	A3 (297x420)	01-05-2026	definitief
VK-D-931	doorsnede B-B	1 : 100	A3 (297x420)	01-05-2026	definitief

Legenda

Symbol	Omschrijving
	Aansluitpunt 1 fase, nul en beschermingscontact
	Aansluitpunt 1 fase, nul en beschermingscontact, geschakeld
	Aansluitpunt - bedraad
	Aansluitpunt - niet bedraad
	Aansluitpunt data
	Aansluiting wandlichtpunt
	Armatuur rechthoekig variabel
	Centraaldoos met lichtpunt
	Contactdoos 1-voudig met beschermingscontact
	Contactdoos 2-voudig met beschermingscontact
	Contactdoos 2-voudig met beschermingscontact
	Contactdoos, perilex
	Centraal aardpunt
	Intercom deurpost
	Melder, rook, optisch
	Schakelaar, 1-polig
	Schakelaar, serie-
	Schakelaar, wissel-
	Radiator
	Verdeelinrichting
	Inblaas mechanisch ventilatie
	Afzuig mechanisch ventilatie
	Deurkozijn zonder bovenlicht
	Wand ventilatie
wm/wd	<u>W</u> asmachine (opstelplaats) / <u>W</u> asdroger (opstelplaats)
wp	<u>W</u> armtepomp)
	Zelfsluitende deur
	brandwerend met deurdranger
	30 minuten brandwerend deur / raam
A / P	<u>A</u> ctieve loopdeur / <u>P</u> assieve deur
CVZ	<u>C</u> entrale <u>V</u> oorz <i>iening kast</i>
D&E	Centrale Data kast
	Verlaagd plafond
	Kruipluik
	Vloerverwarmingverdeler
	Schel
	Deurbel
	Armatuur voordeur
	paneel ik kleur kozijn
	noodoverstorten
	buitenvoelers WP

Alle maten op de tekening zijn in millimeter tenzij anders aangegeven. Hier kunnen geen rechten aan worden ontleend.

Alle maten op de tekening zijn circa-maten en niet geschikt voor opdrachten aan derden. Advies, inmeten in het werk.

De keukeninrichting en opstelplaats van de wasmachine en wasdroger die op de tekening is aangegeven dienen uitsluitend ter indicatie.

De positie van de op tekening aangegeven schakelaars, aansluitpunten en wand- en plafondlichtpunten zijn indicatief.

De op tekening aangegeven installaties zoals pv-panelen, handdoekradiator, warmtepompen, noodoverstorten, mv-punten, ETC zijn indicatief; afmeting, locatie en de aantallen volgens nadere opgave van de installateur.

	Buitenstucwerk, korrel 2.0 mm
	Buitenstucwerk, glad
	Buitenstucwerk, gebezemd
	Buitenstucwerk, glad en gecoat

KARBOUN
ambacht_innovatie

Hof van Baarn

projectnummer
23146

status
definitief

datum
01-05-2026

tekeningnummer

schaal
n.v.t.

formaat
A3 (297x420)

VK-L-001



voorgevel

rechter zijgevel




achtergevel

linker zijgevel

KARBOUN
ambacht_innovatie

Hof van Baarn - blok D Hofhuizen
 projectnummer 23146
 status definitief
 datum 01-05-2026
 schaal 1 : 100
 formaat A2 (420x594)

tekeningnummer
VK-D-920

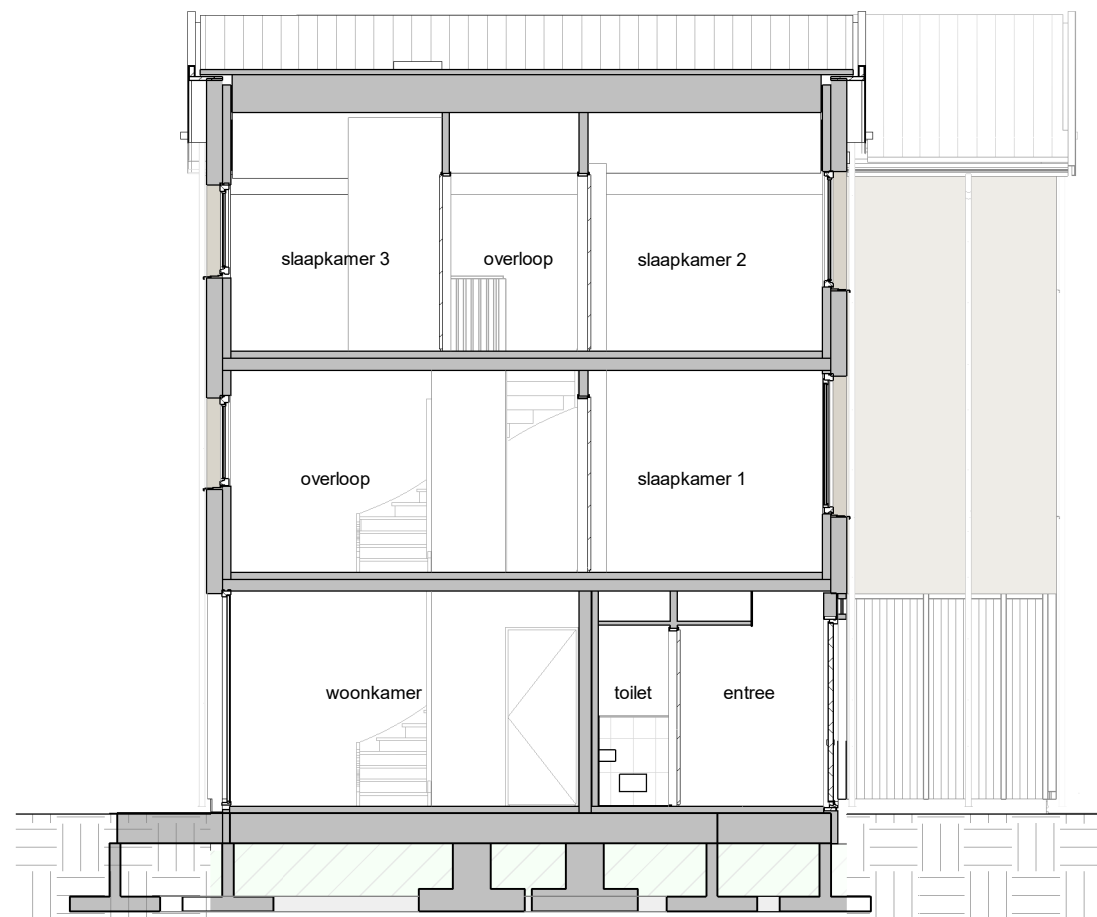

doorsnede A-A


KARBOUN
ambacht_innovatie

Hof van Baarn - blok D Hofhuizen

projectnummer 23146
status definitief
datum 01-05-2026

schaal 1 : 100
formaat A3 (297x420)

tekeningnummer
VK-D-930

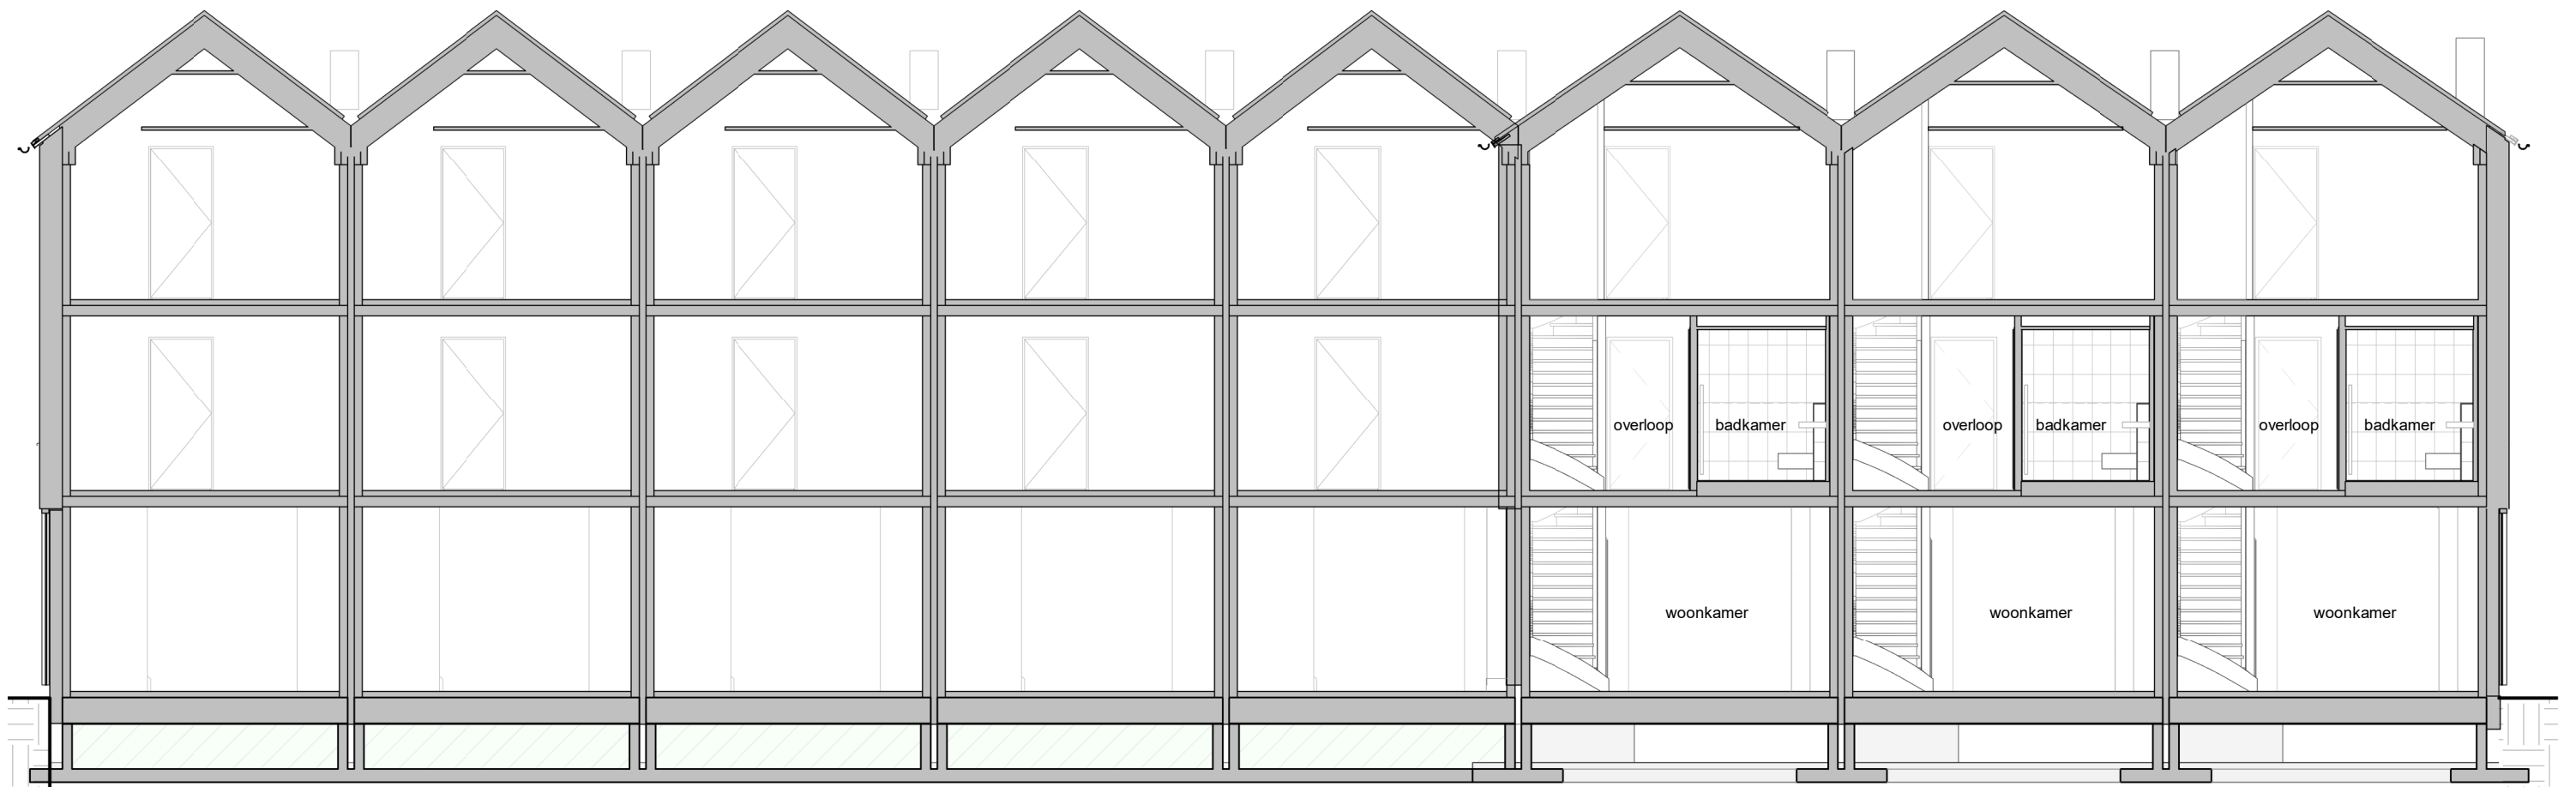

doorsnede B-B

KARBOUN

ambacht_innovatie

Hof van Baarn - blok D Hofhuizen

projectnummer
23146


schaal
1 : 100

status
definitief


formaat
A3 (297x420)

datum
01-05-2026


tekeningnummer
VK-D-931

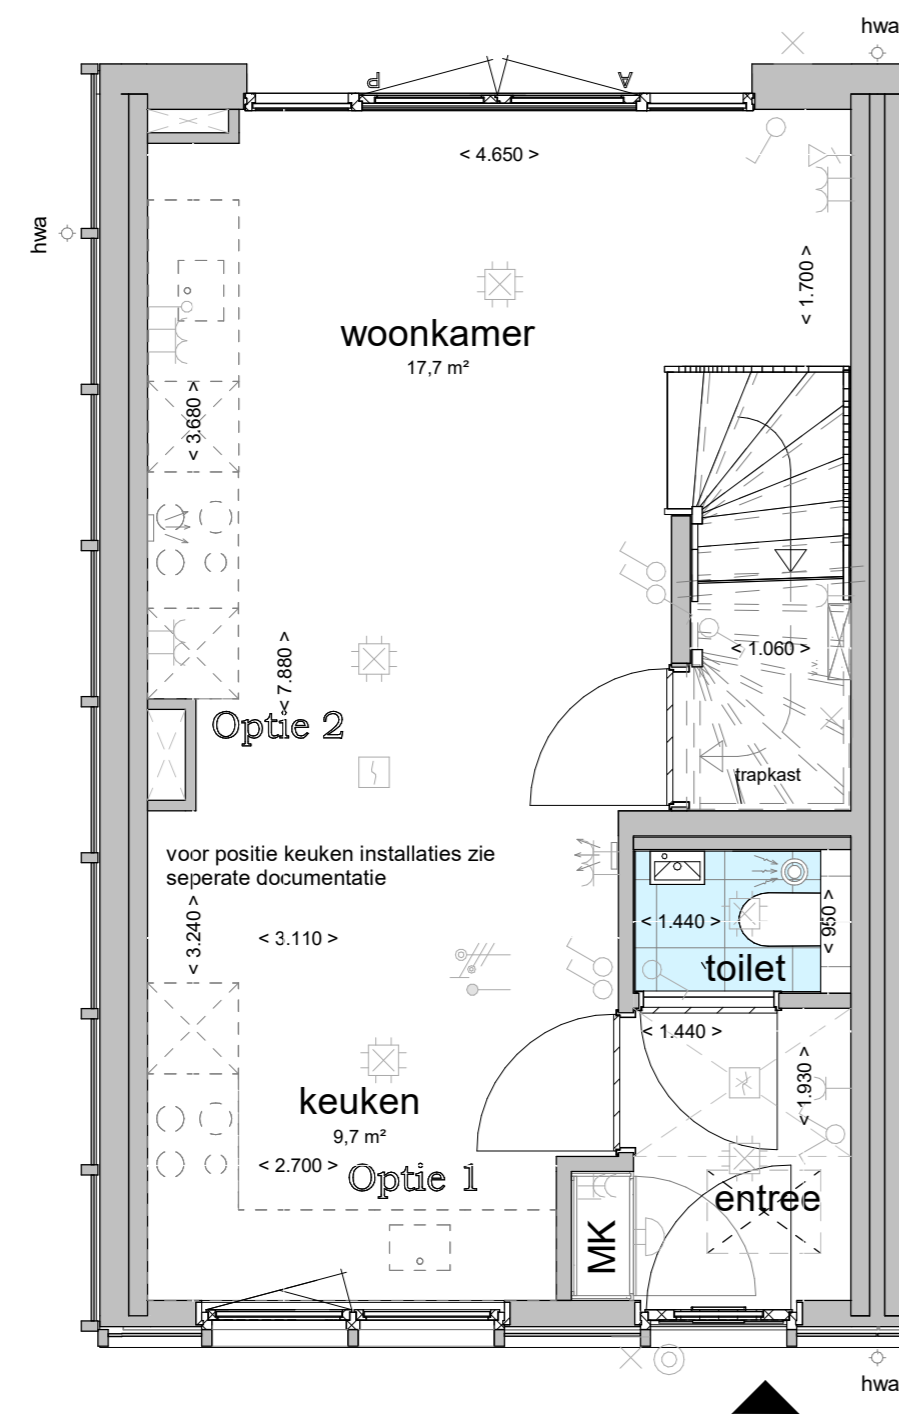


00 begane grond

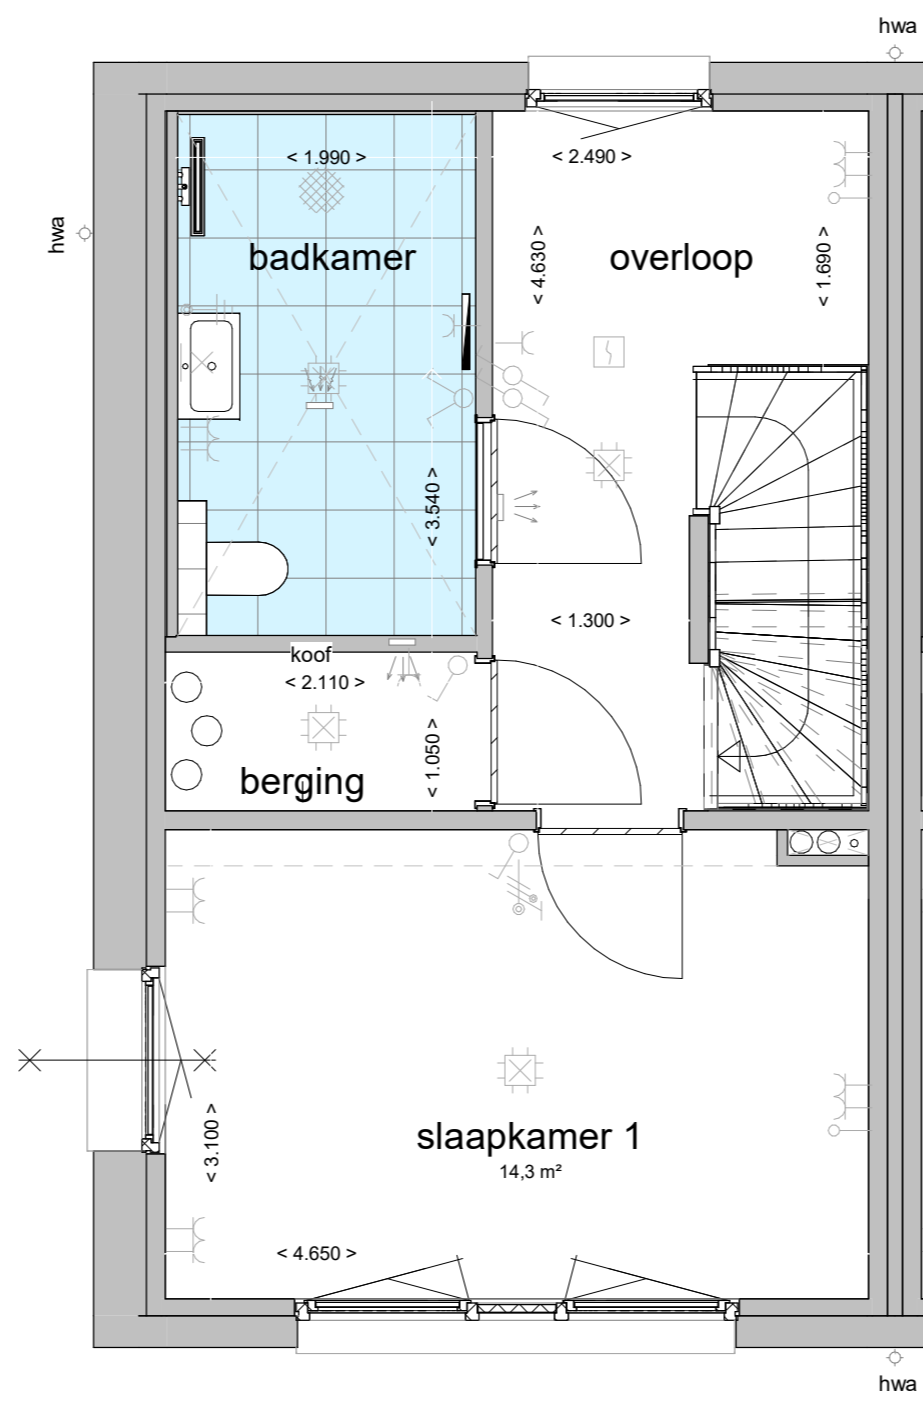


01 eerste verdieping

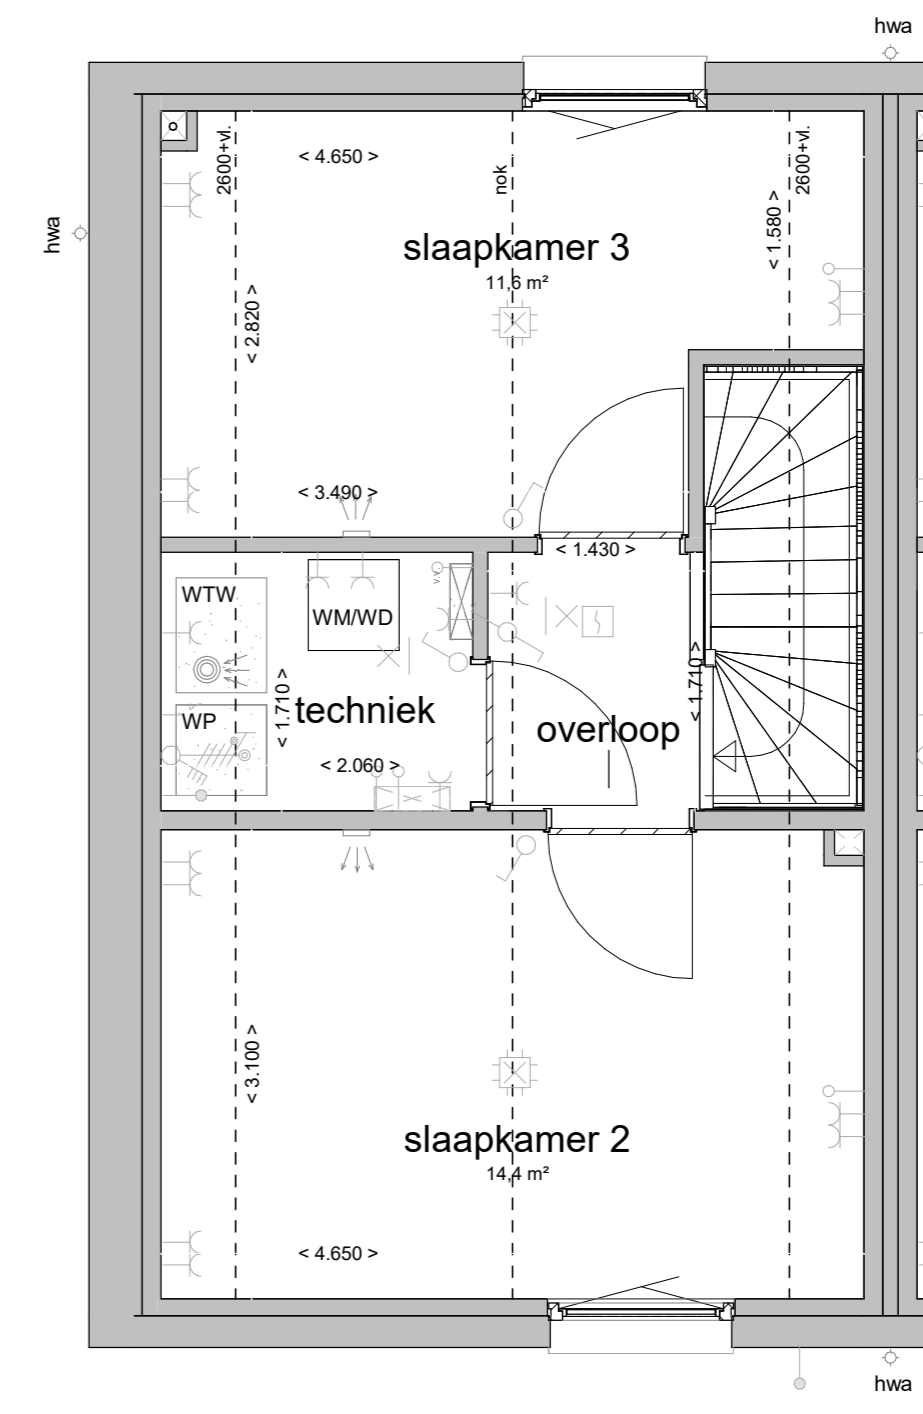


02 tweede verdieping

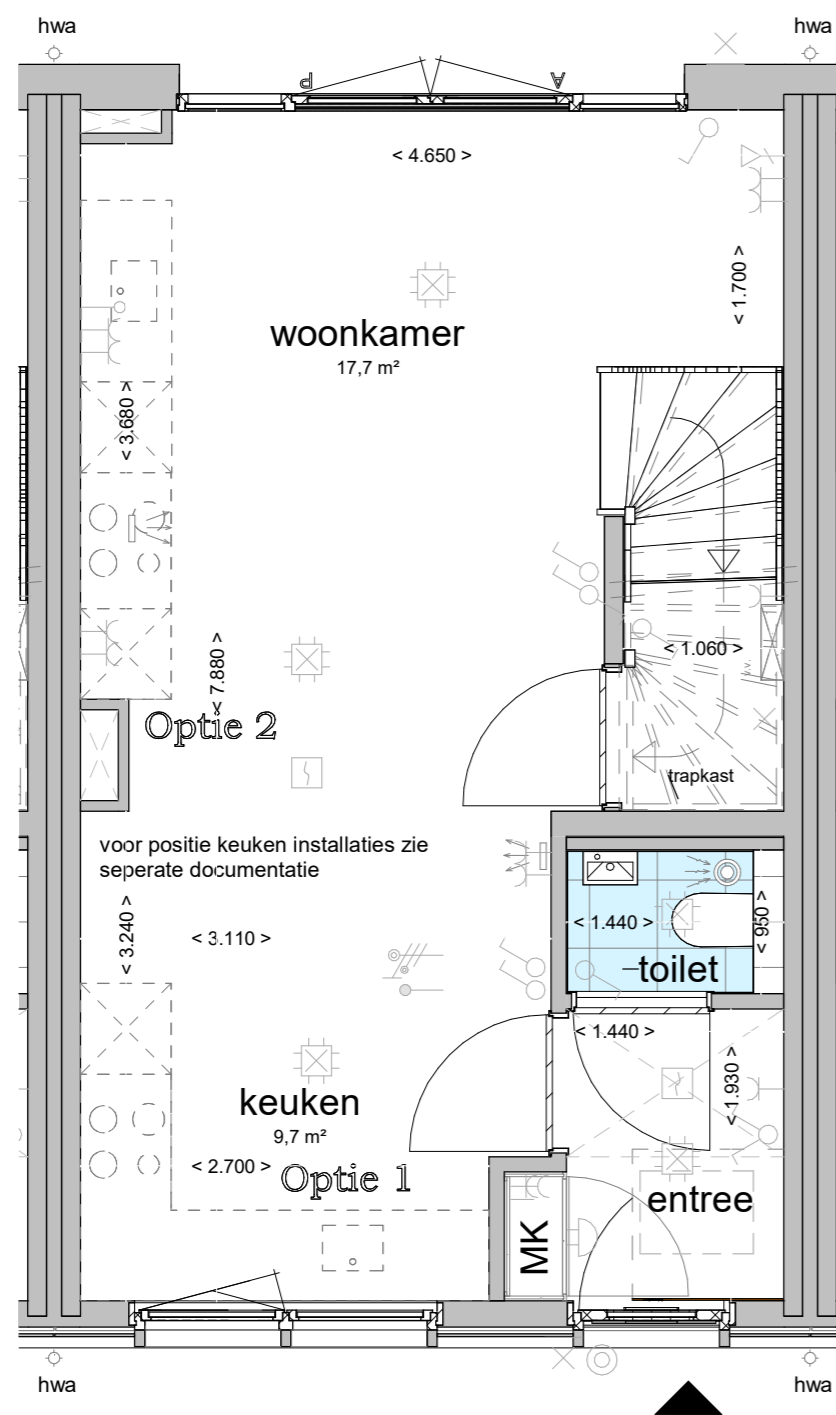


00 begane grond

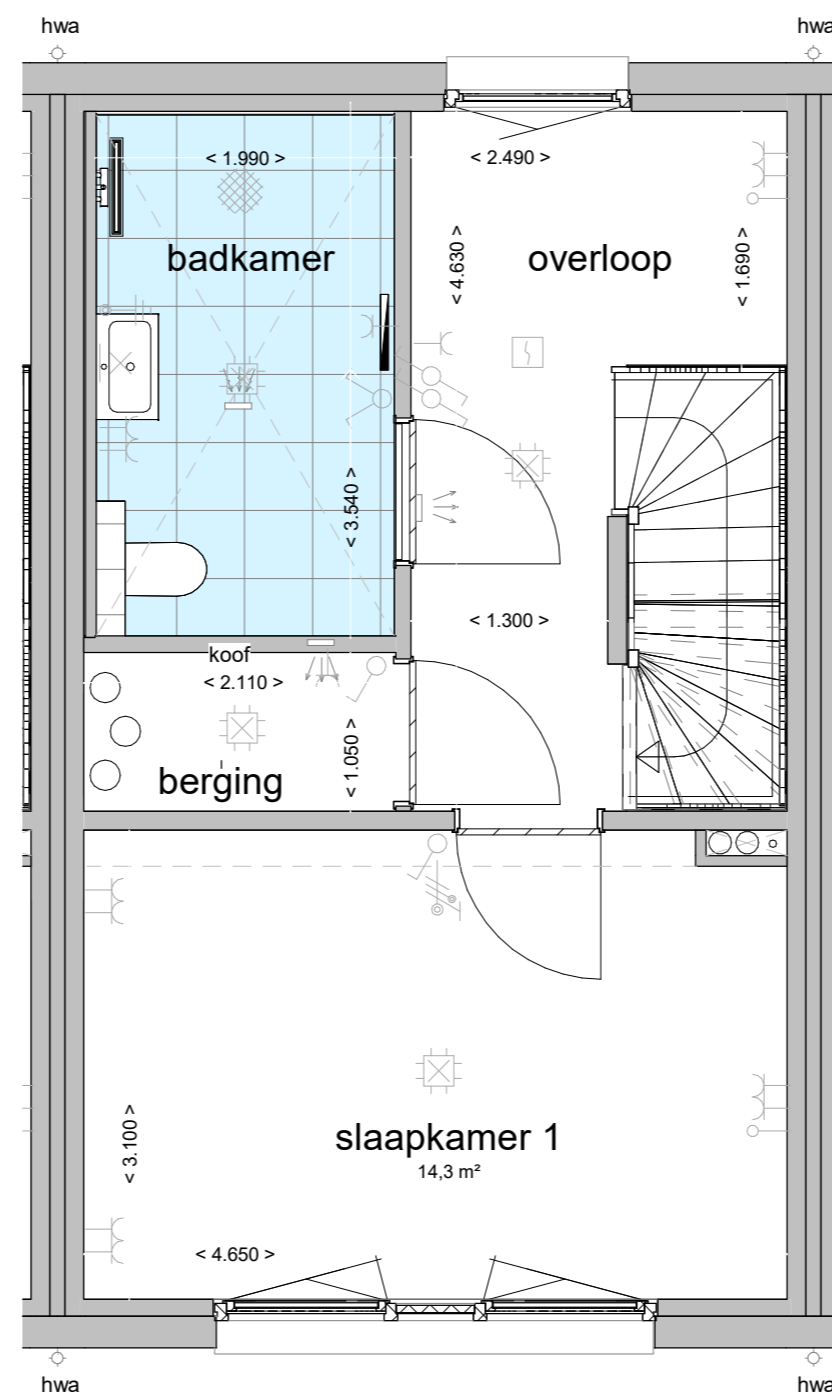


01 eerste verdieping

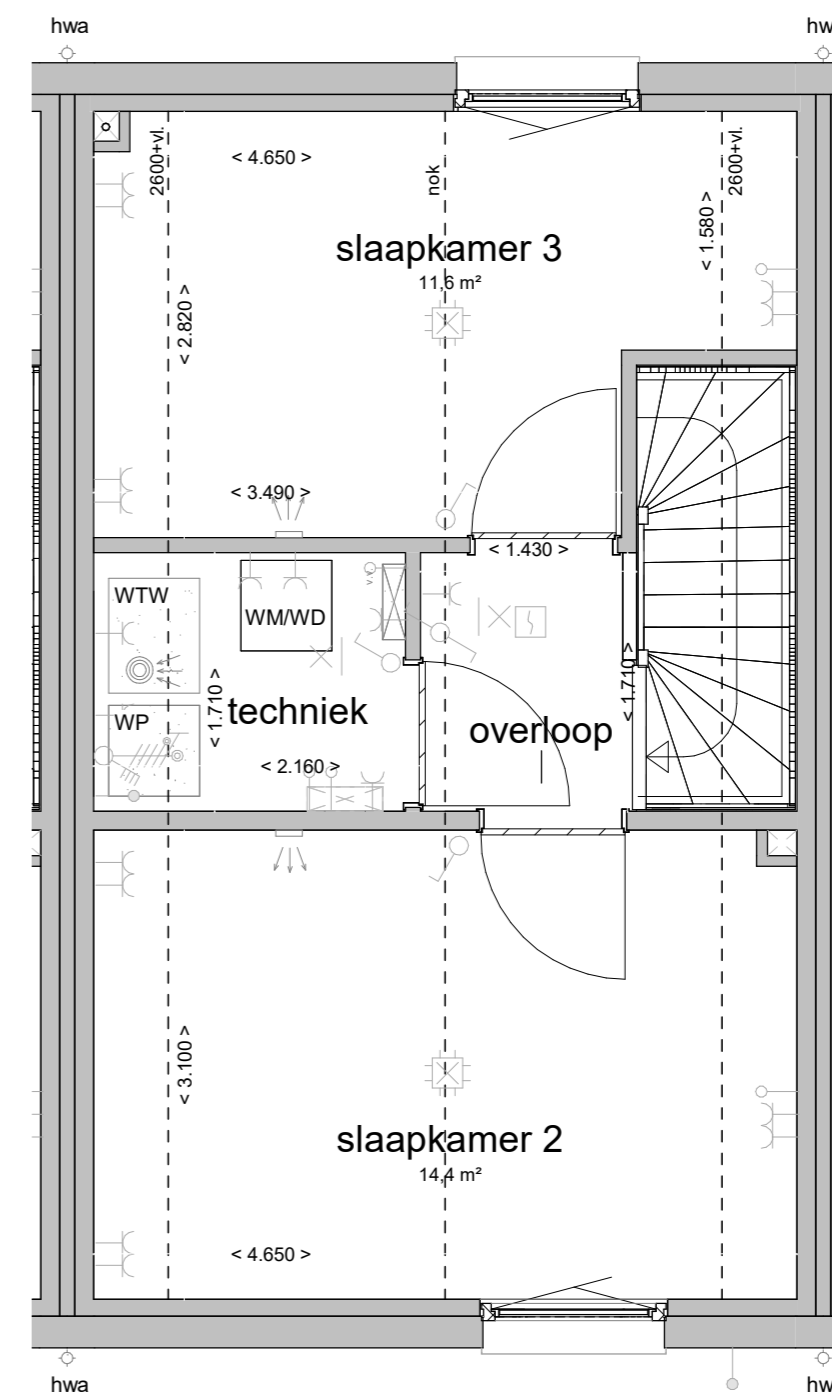


02 tweede verdieping

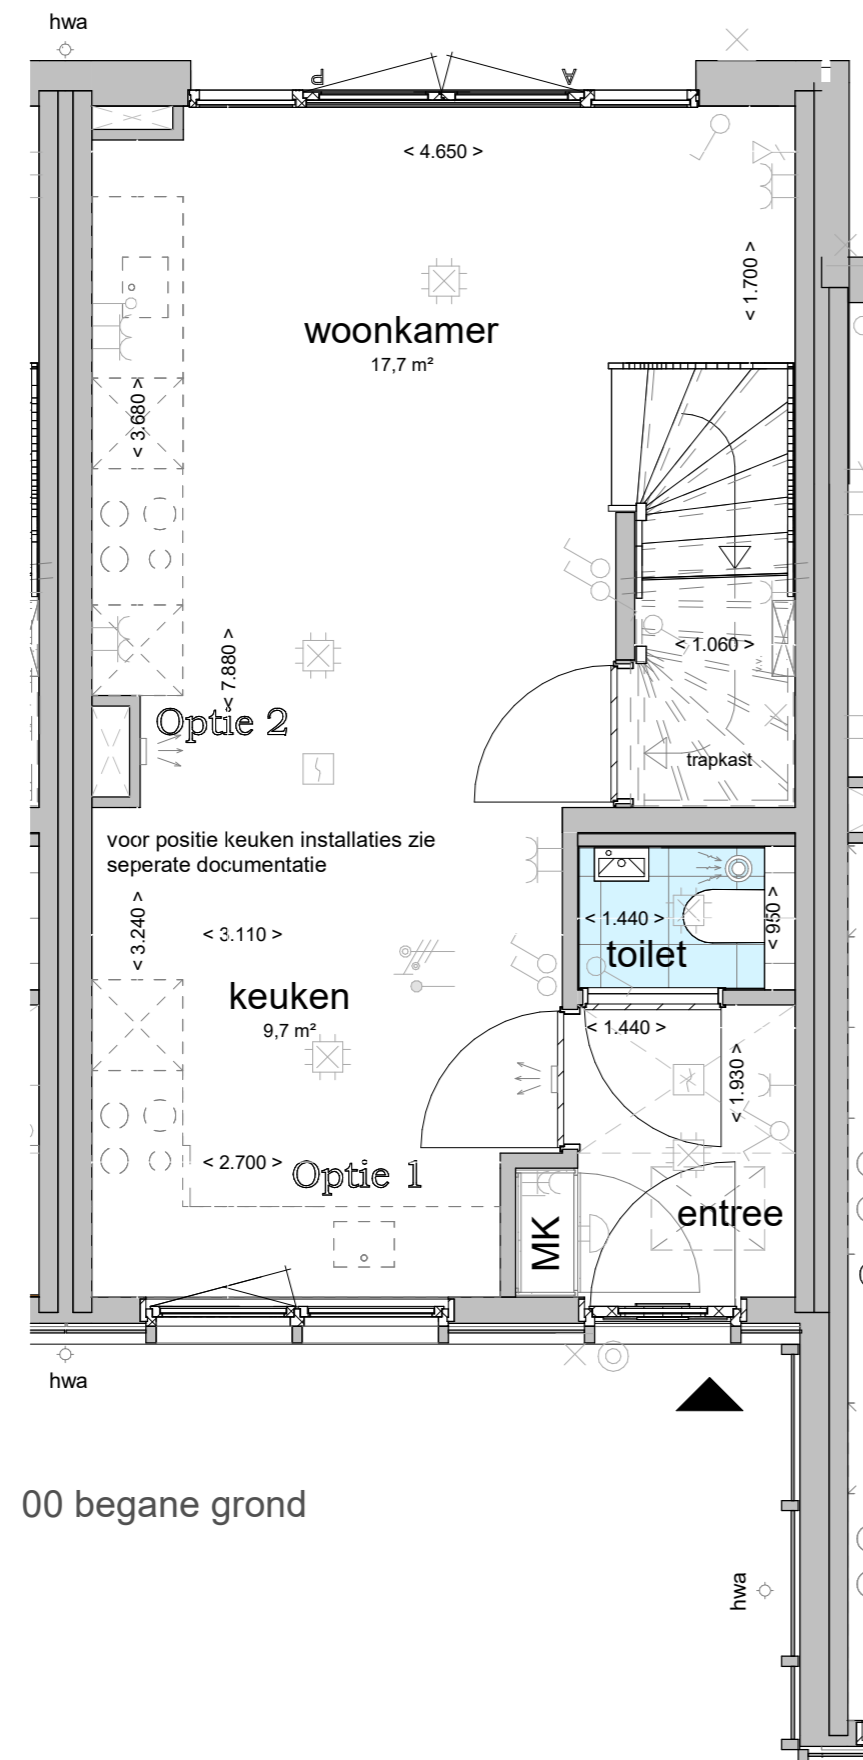


00 begane grond

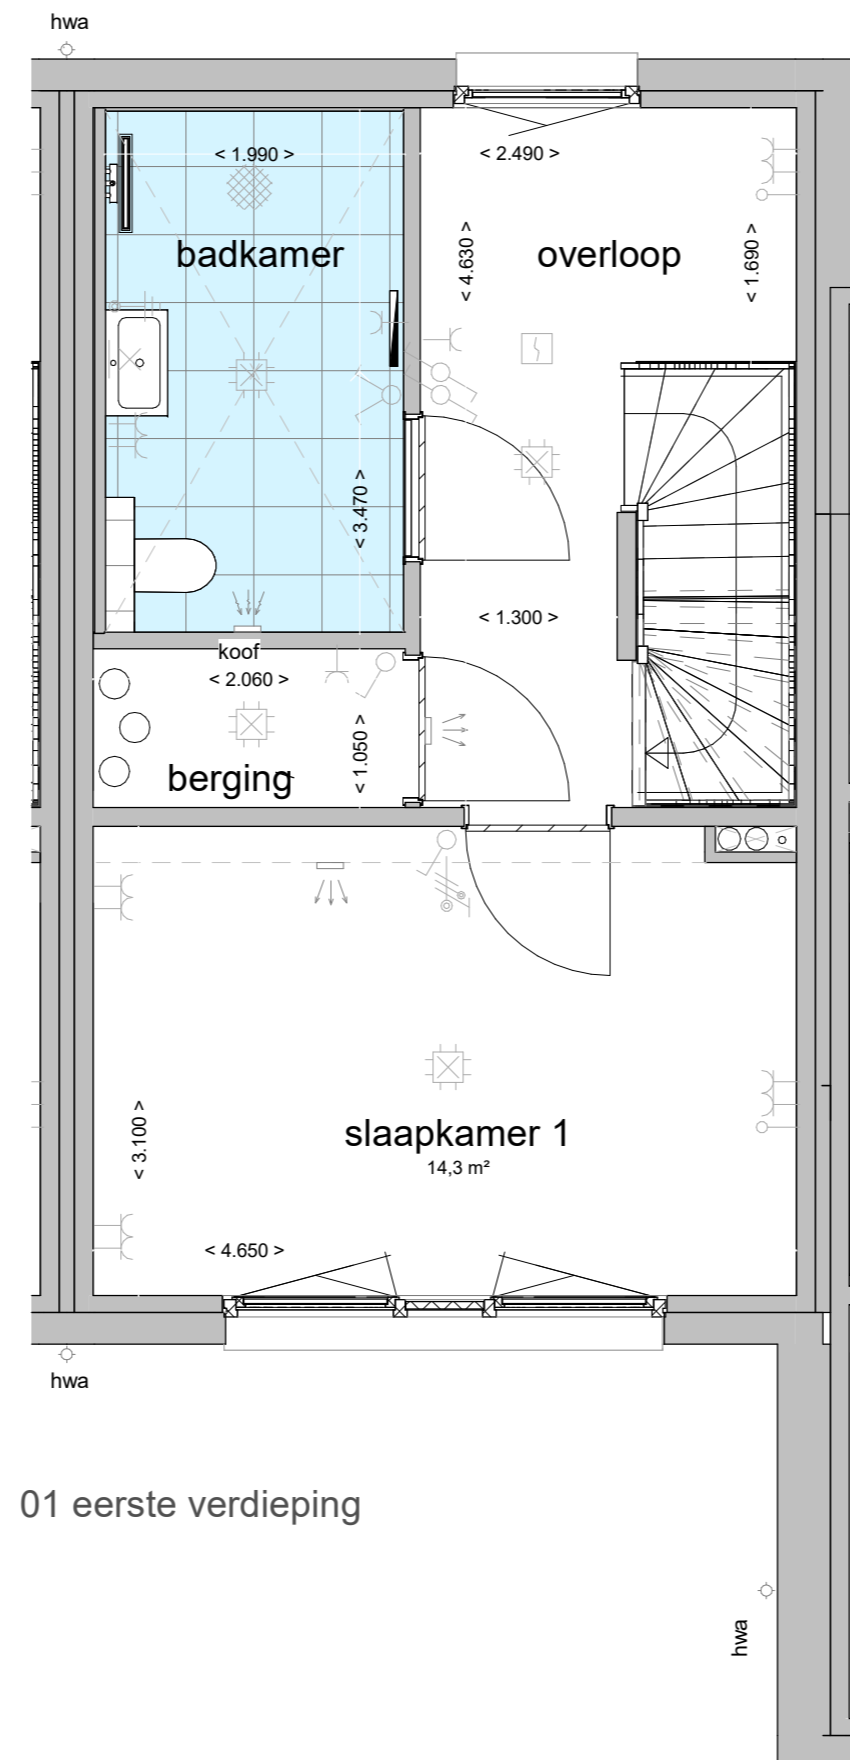


01 eerste verdieping

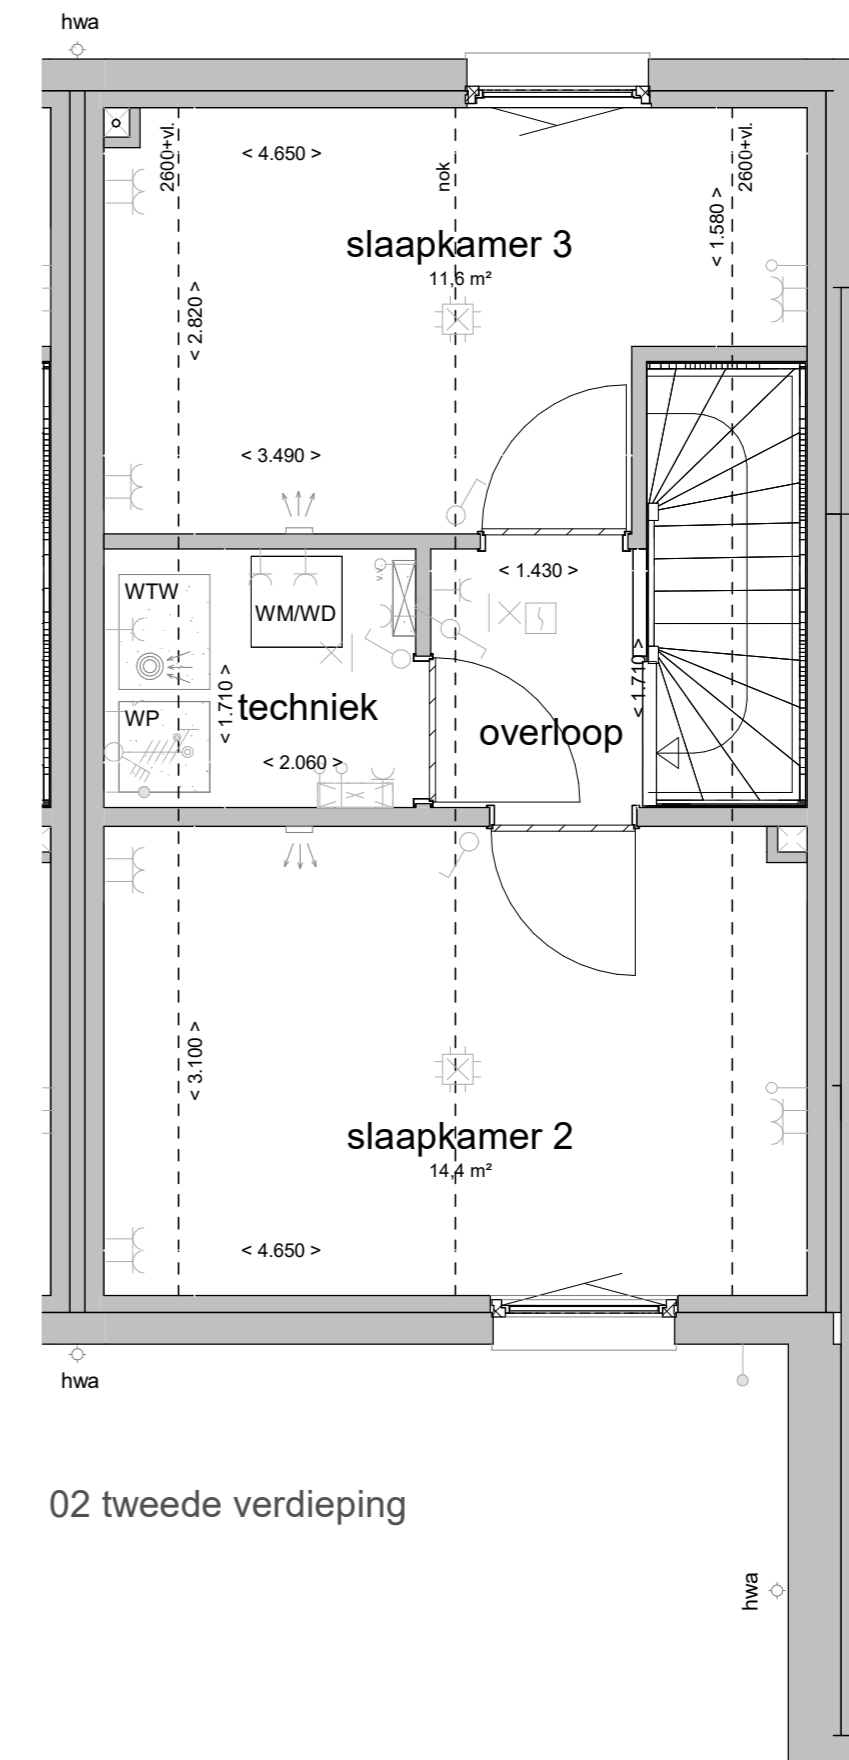


02 tweede verdieping

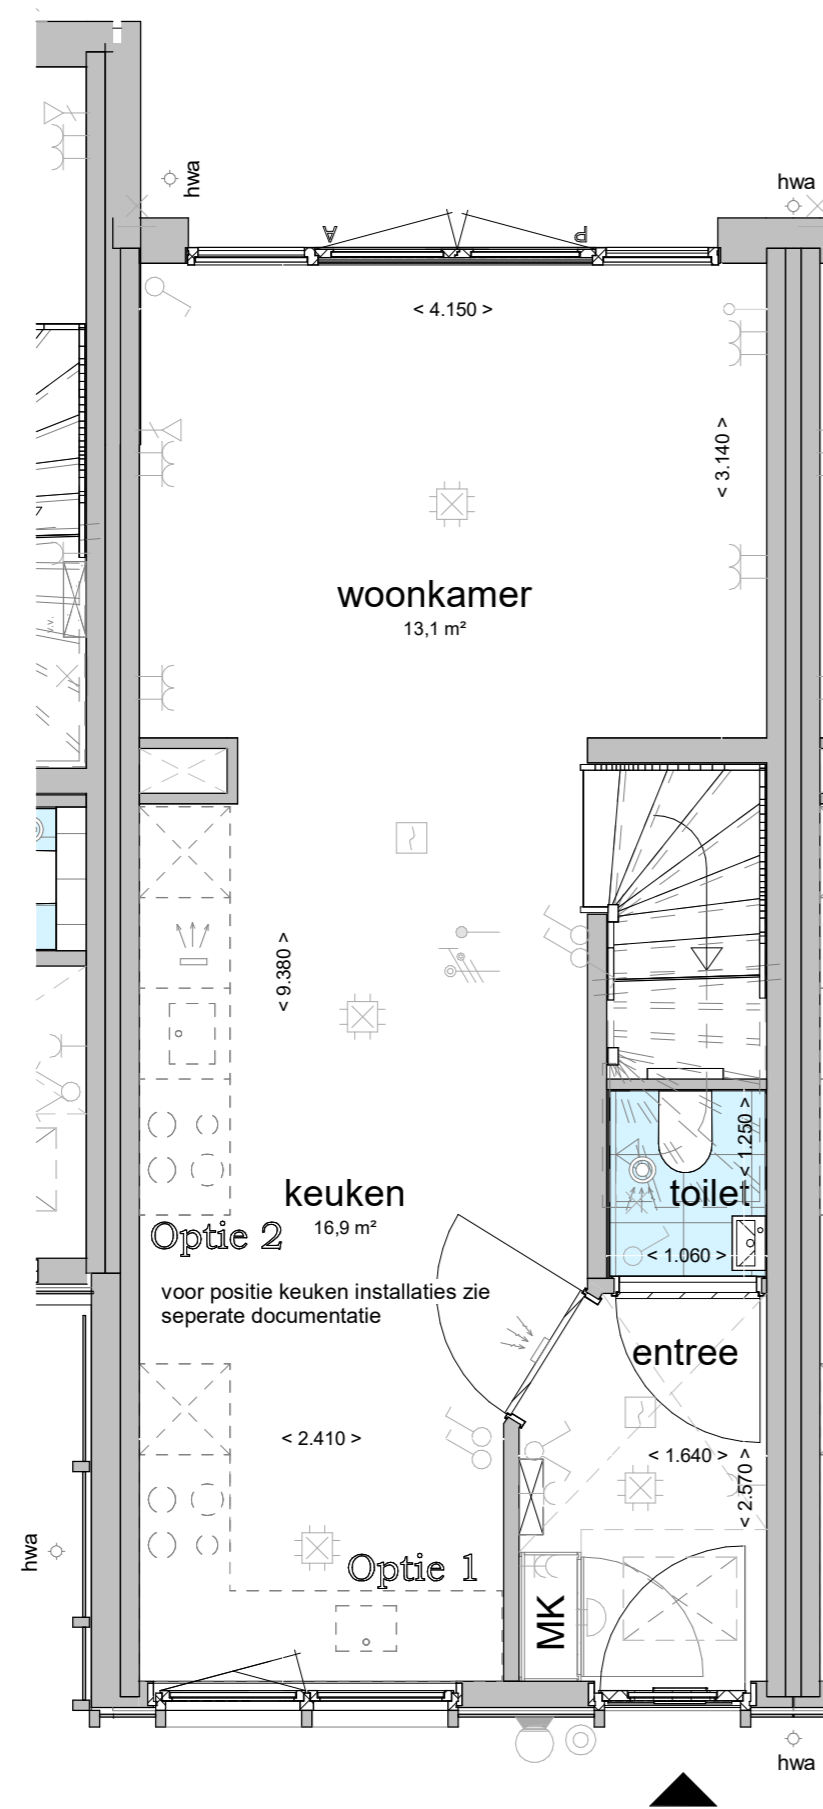


00 begane grond

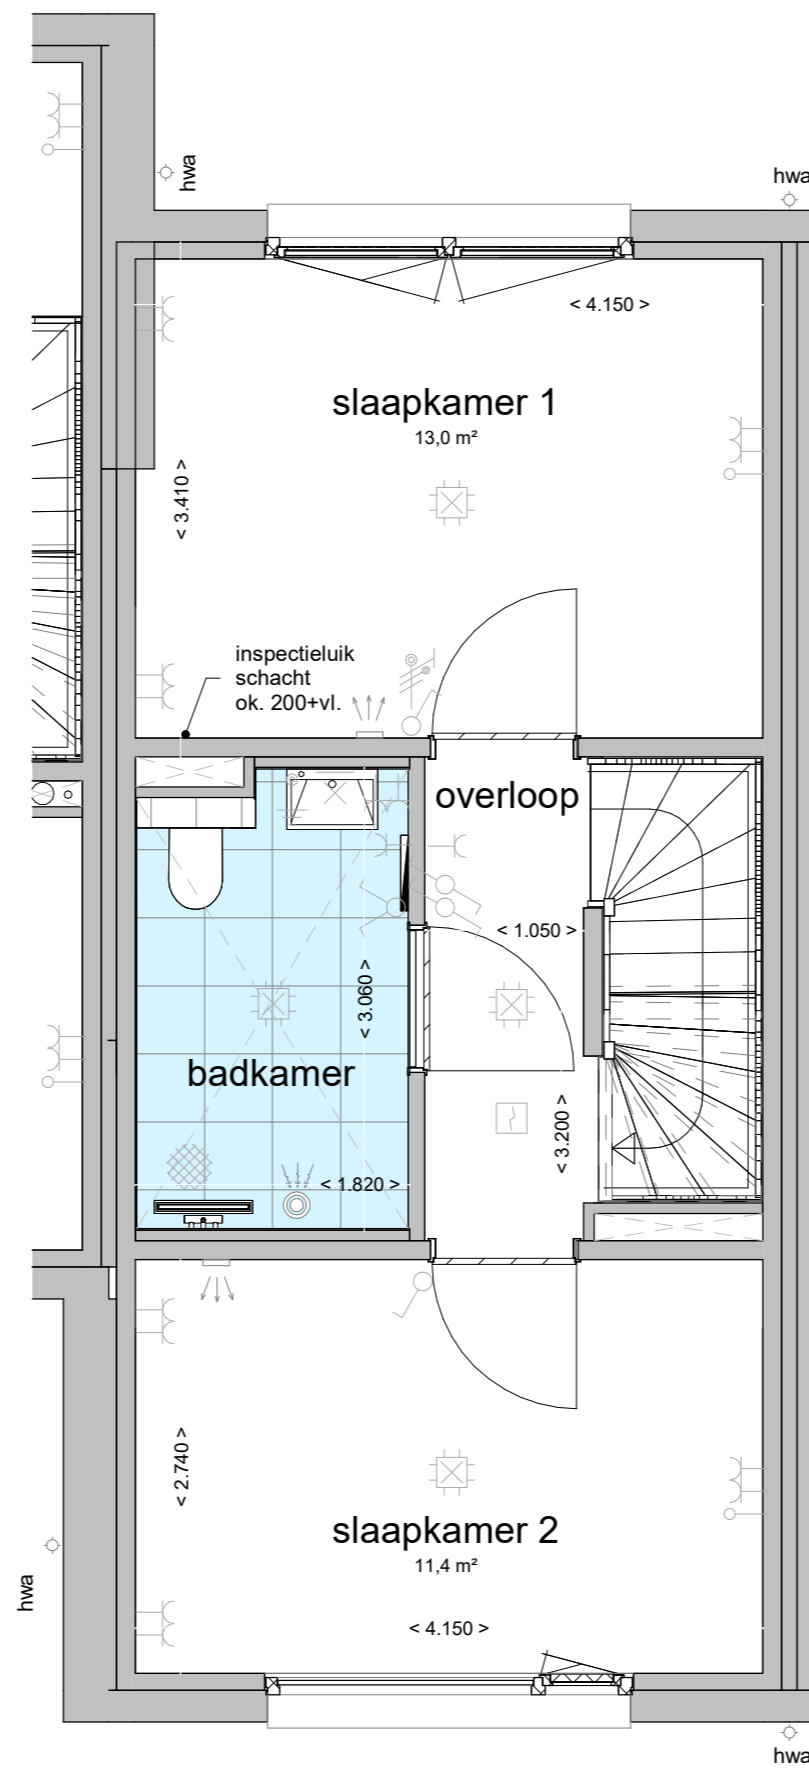


01 eerste verdieping

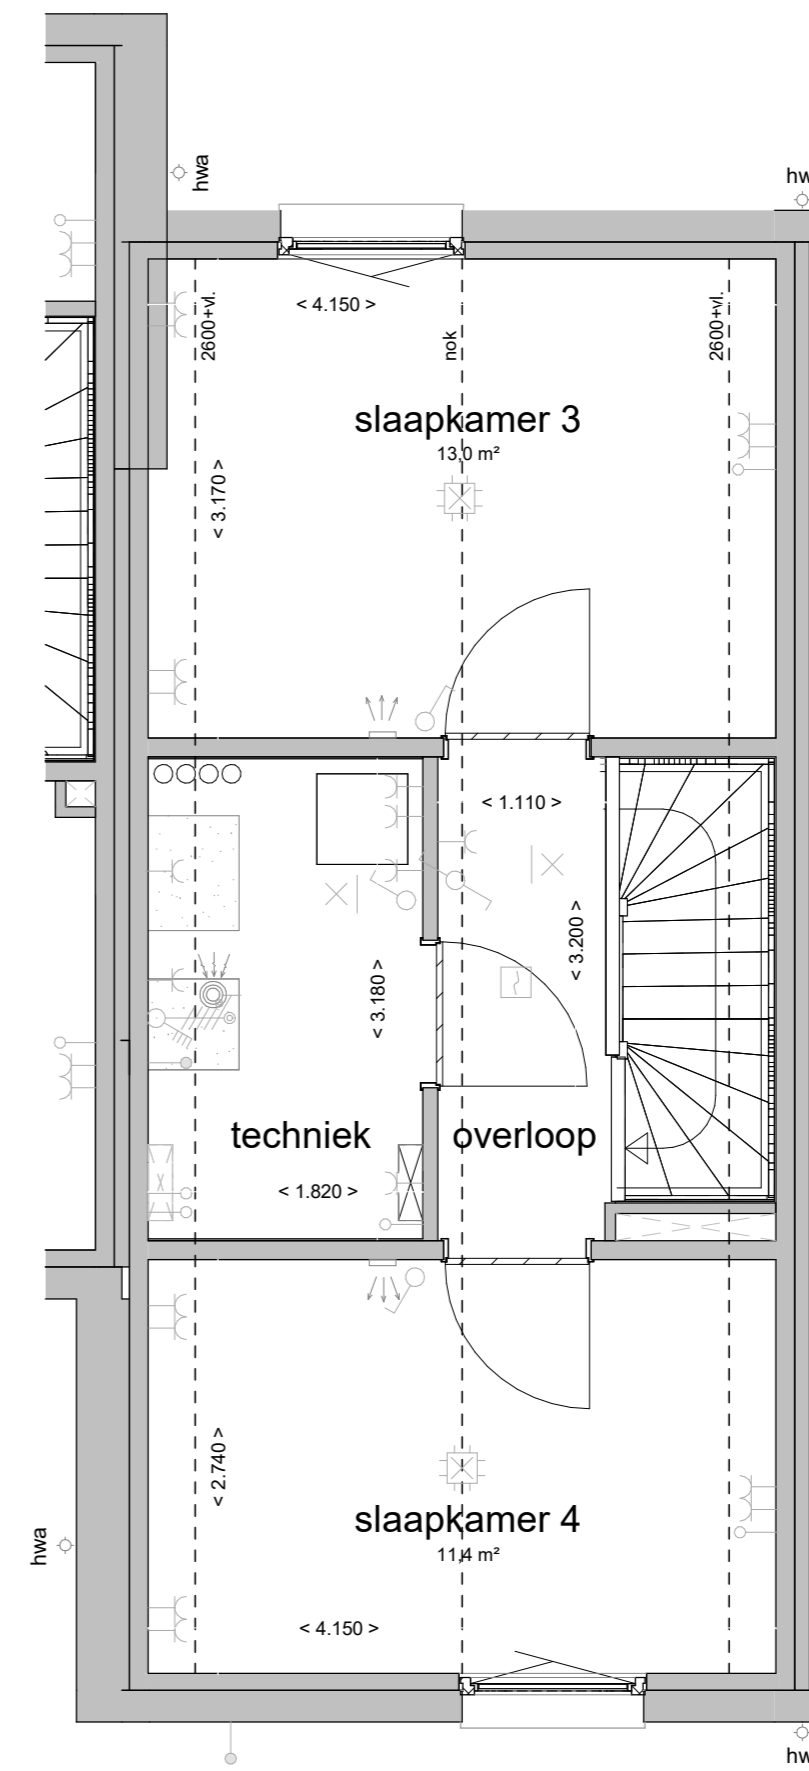


02 tweede verdieping

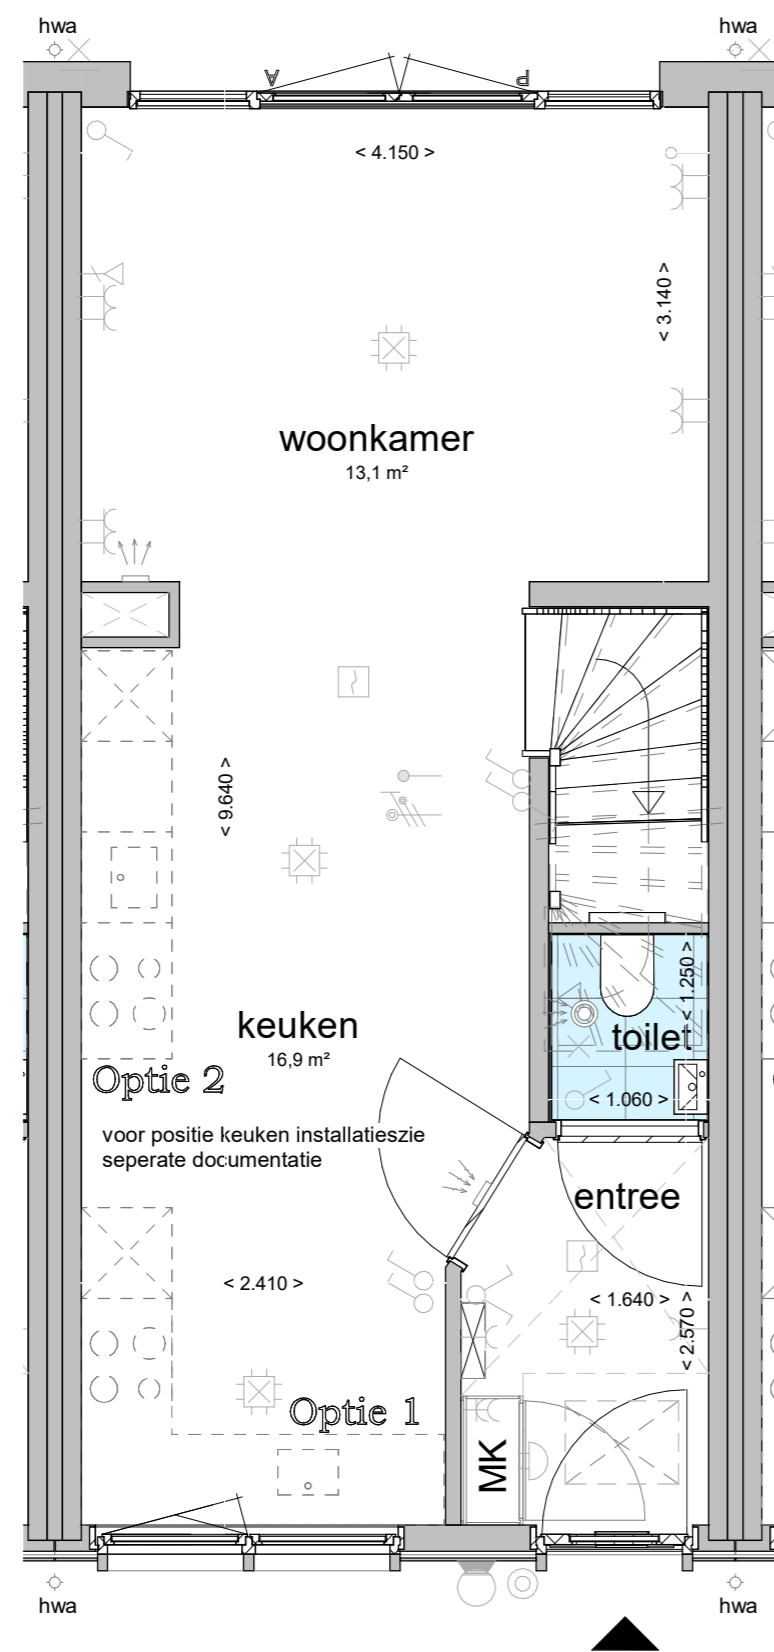


00 begane grond

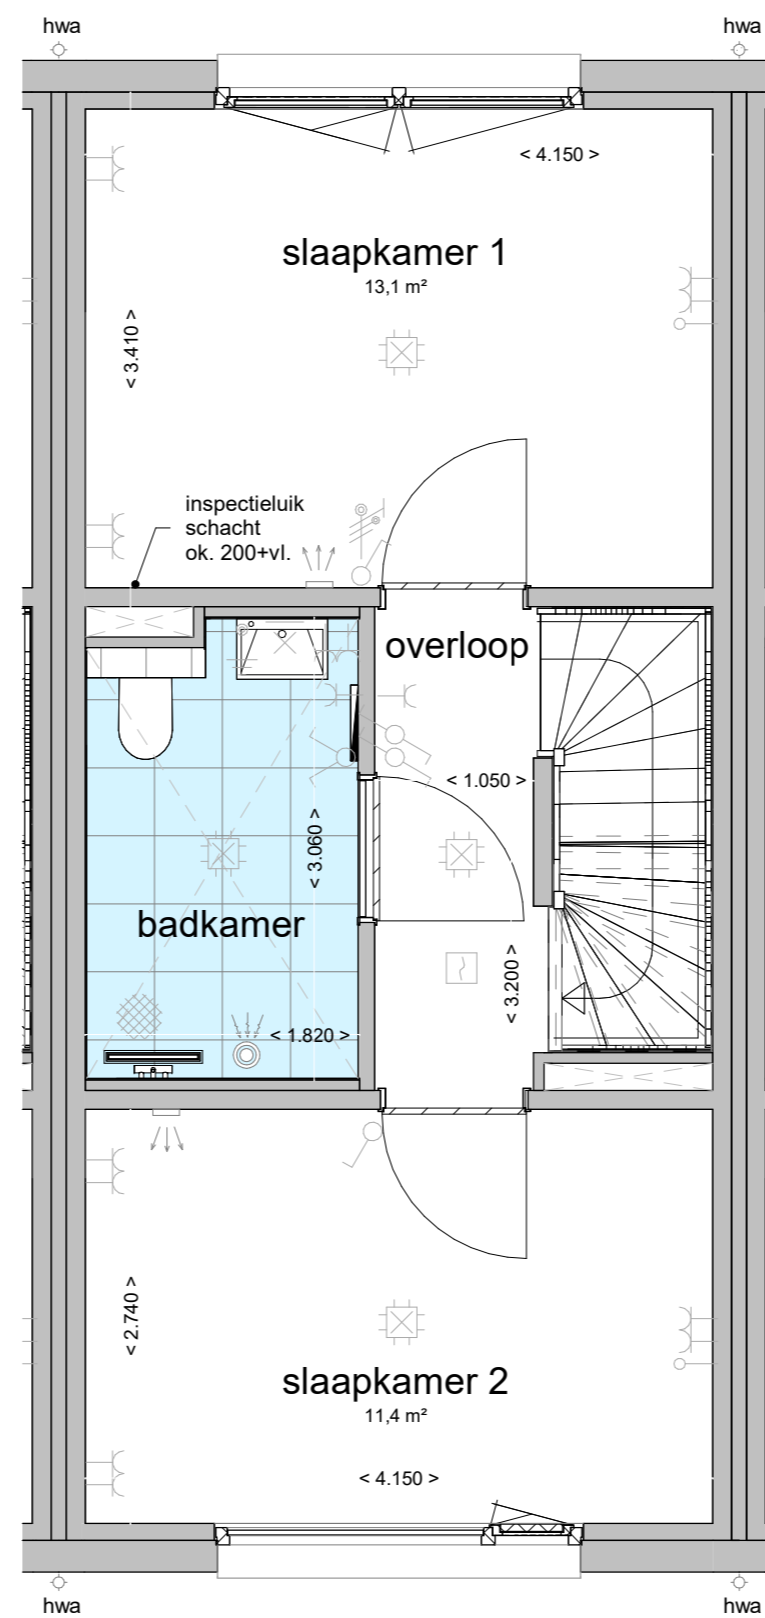


01 eerste verdieping

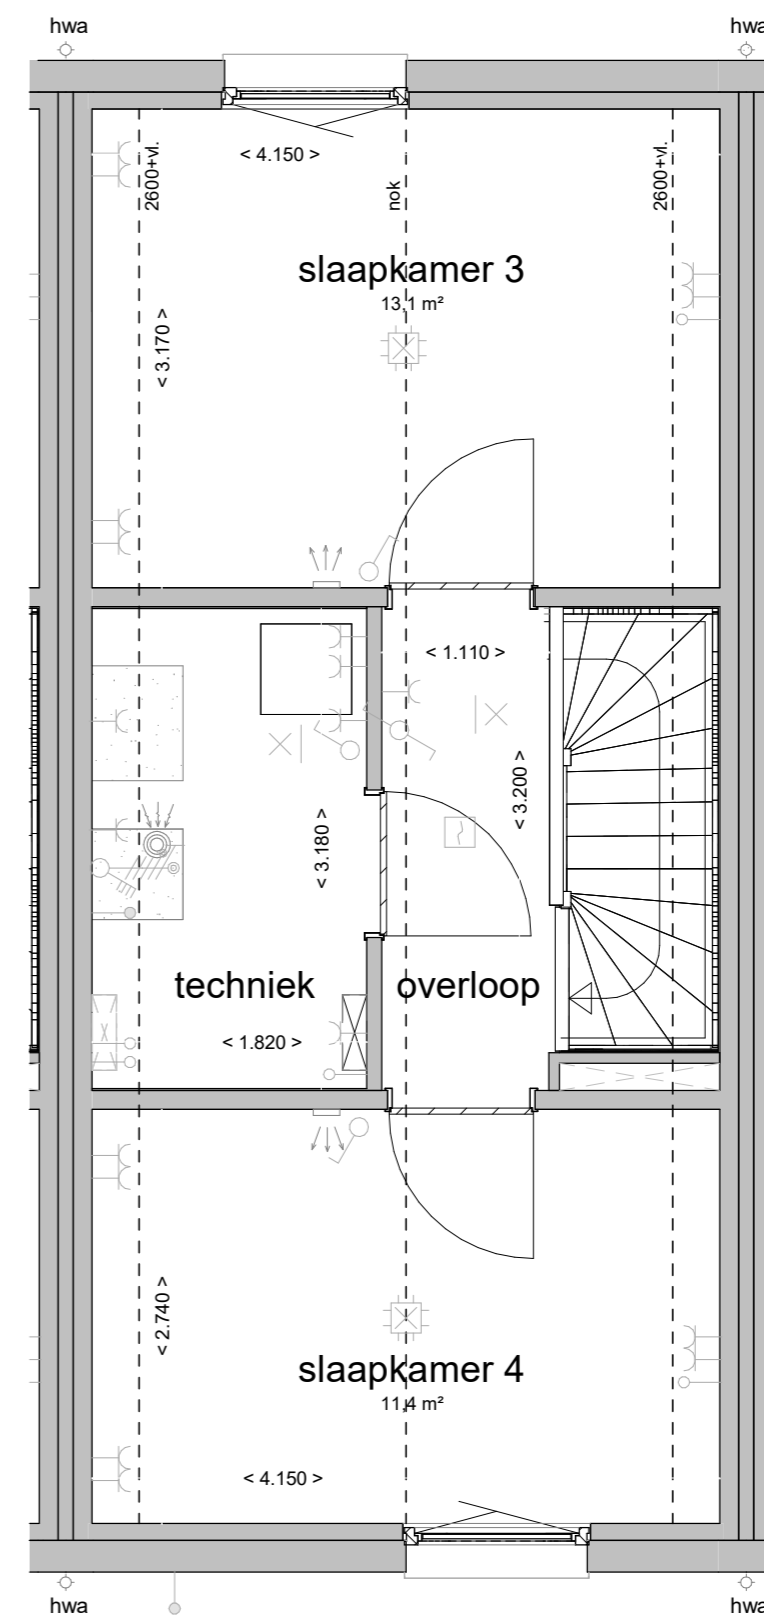


02 tweede verdieping

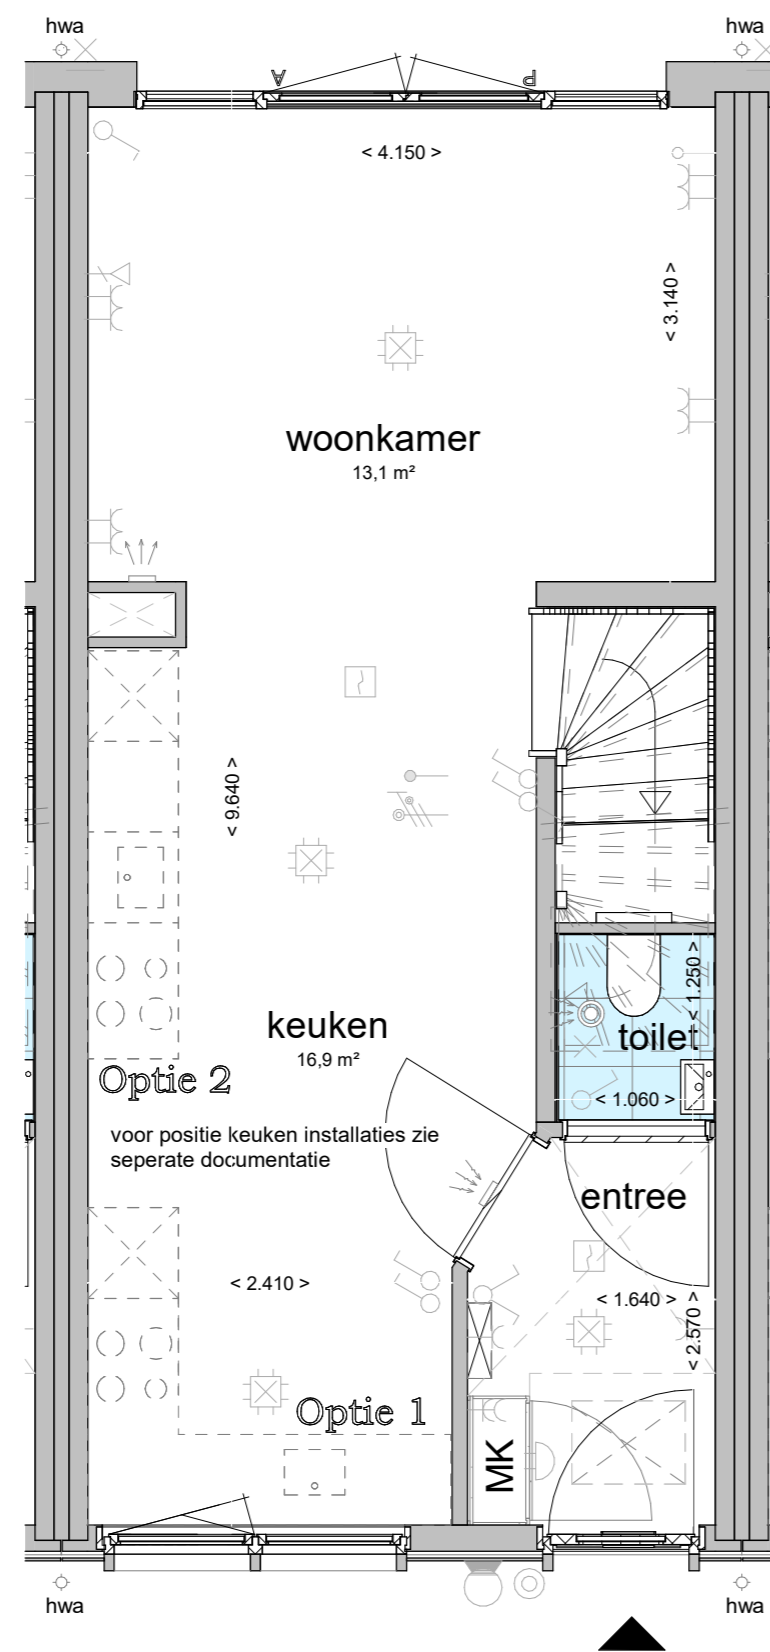


00 begane grond

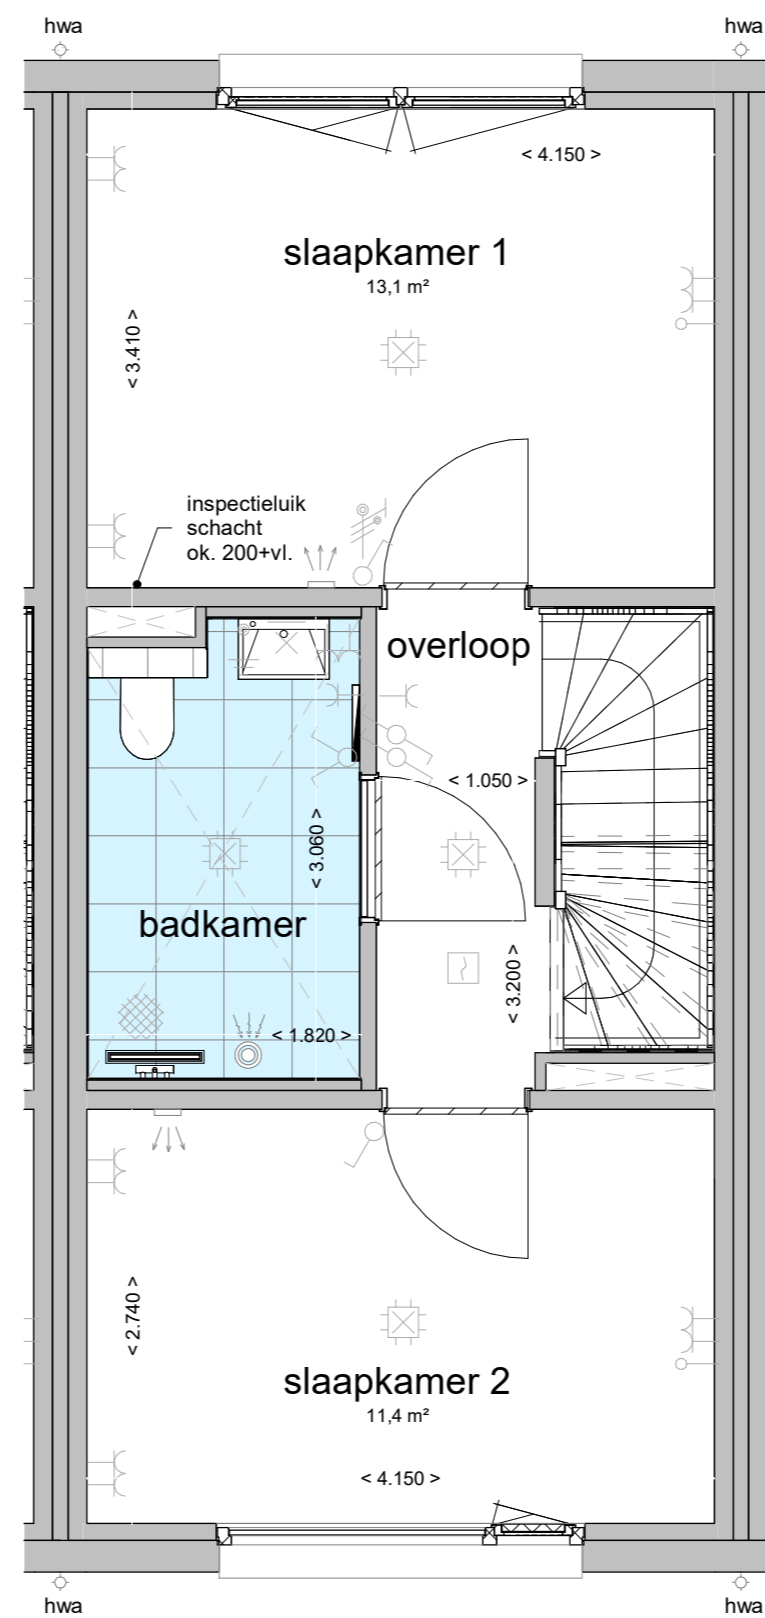


01 eerste verdieping

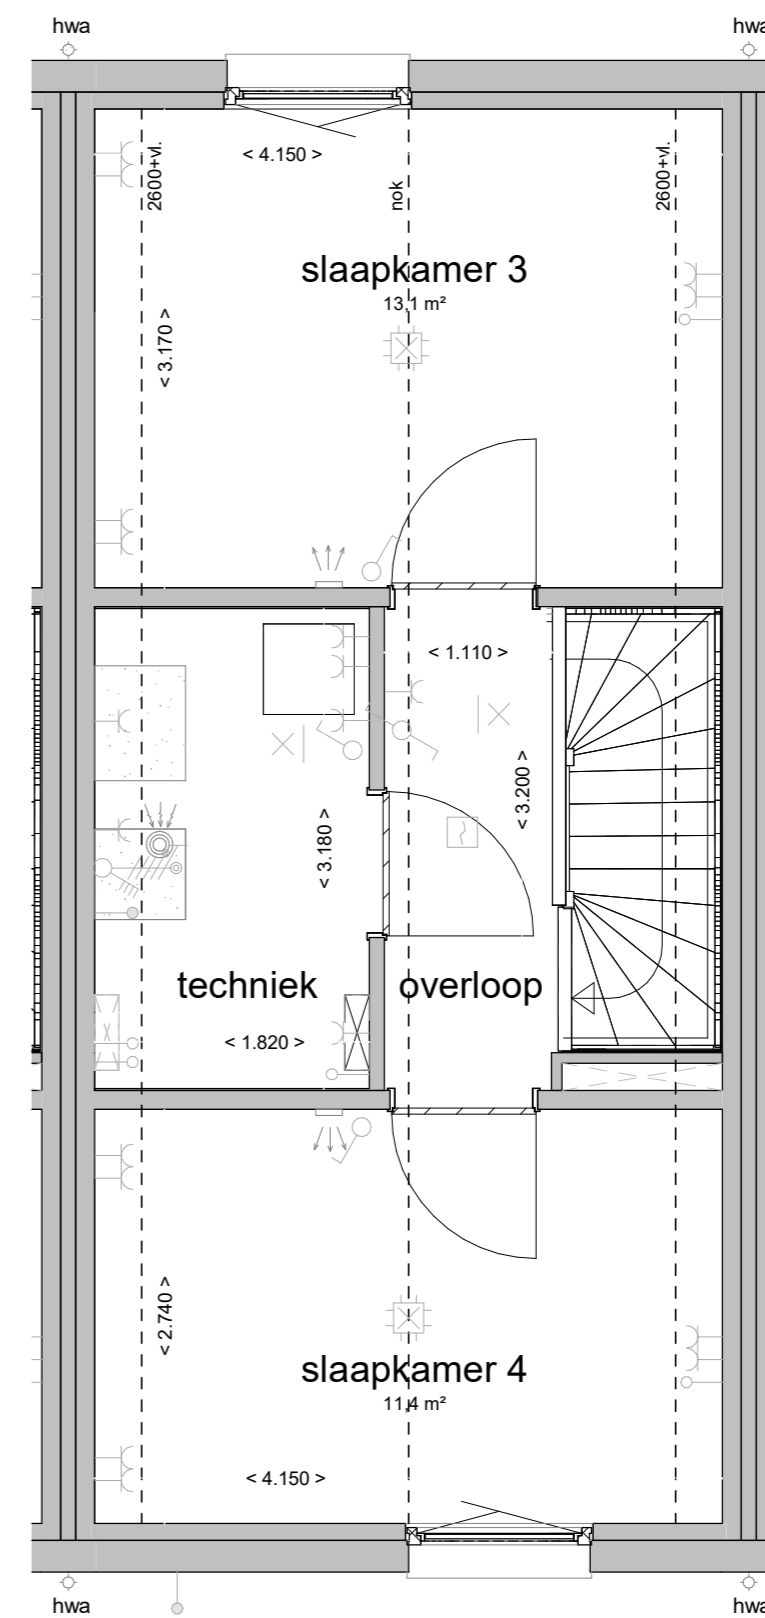


02 tweede verdieping

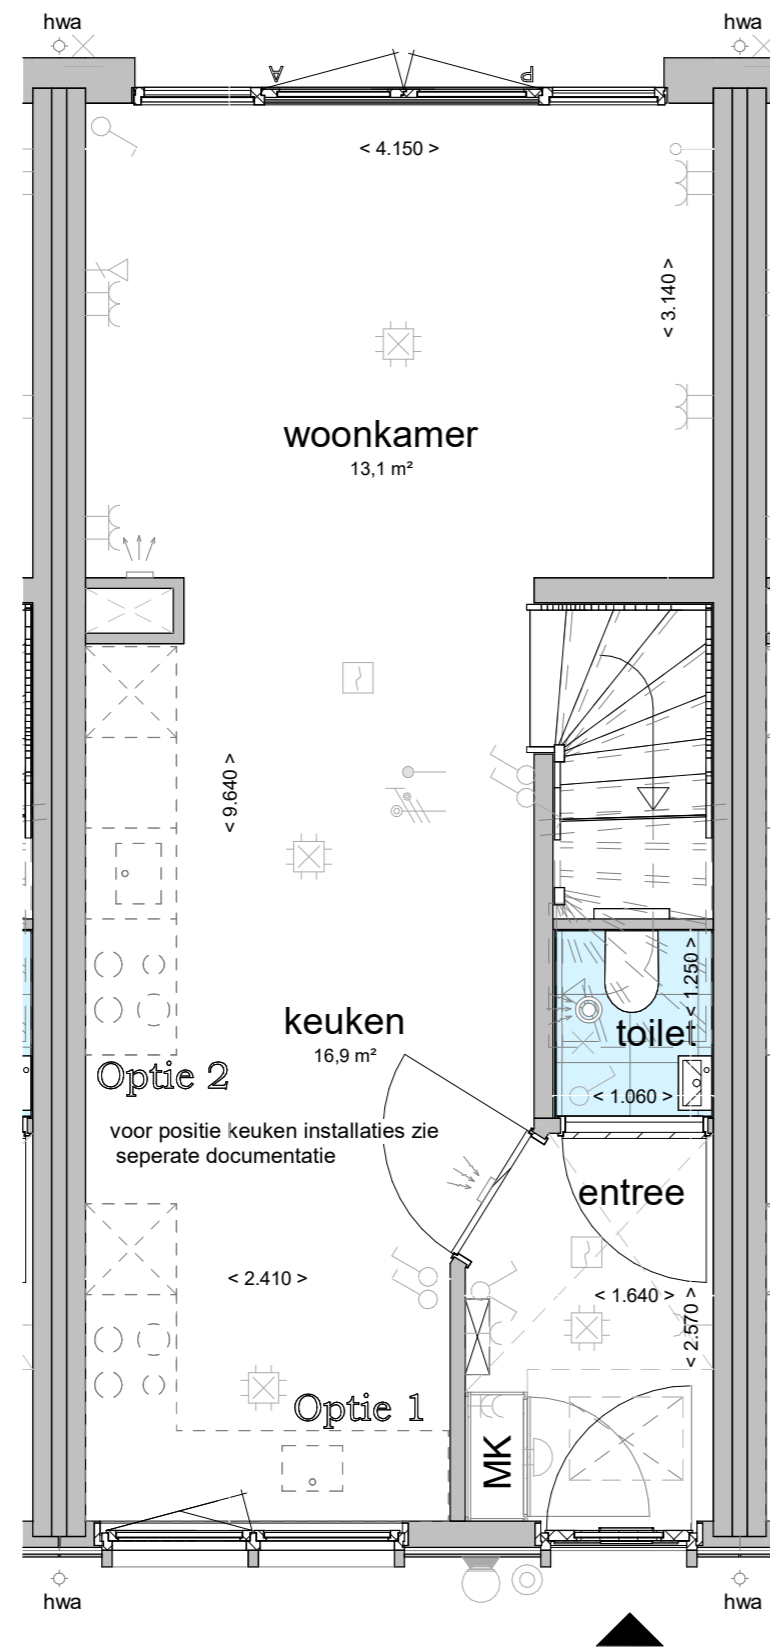


00 begane grond

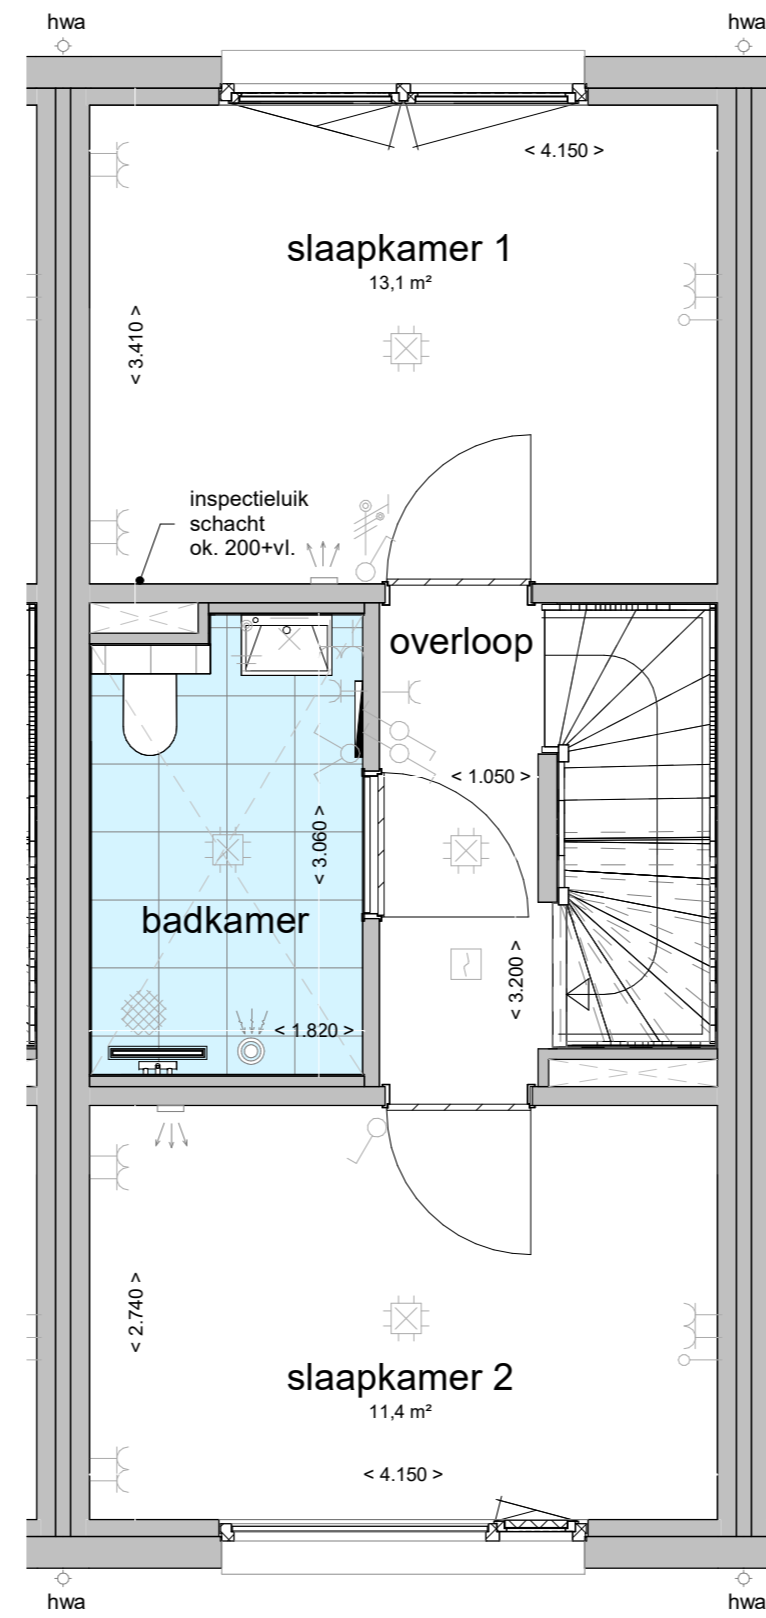


01 eerste verdieping

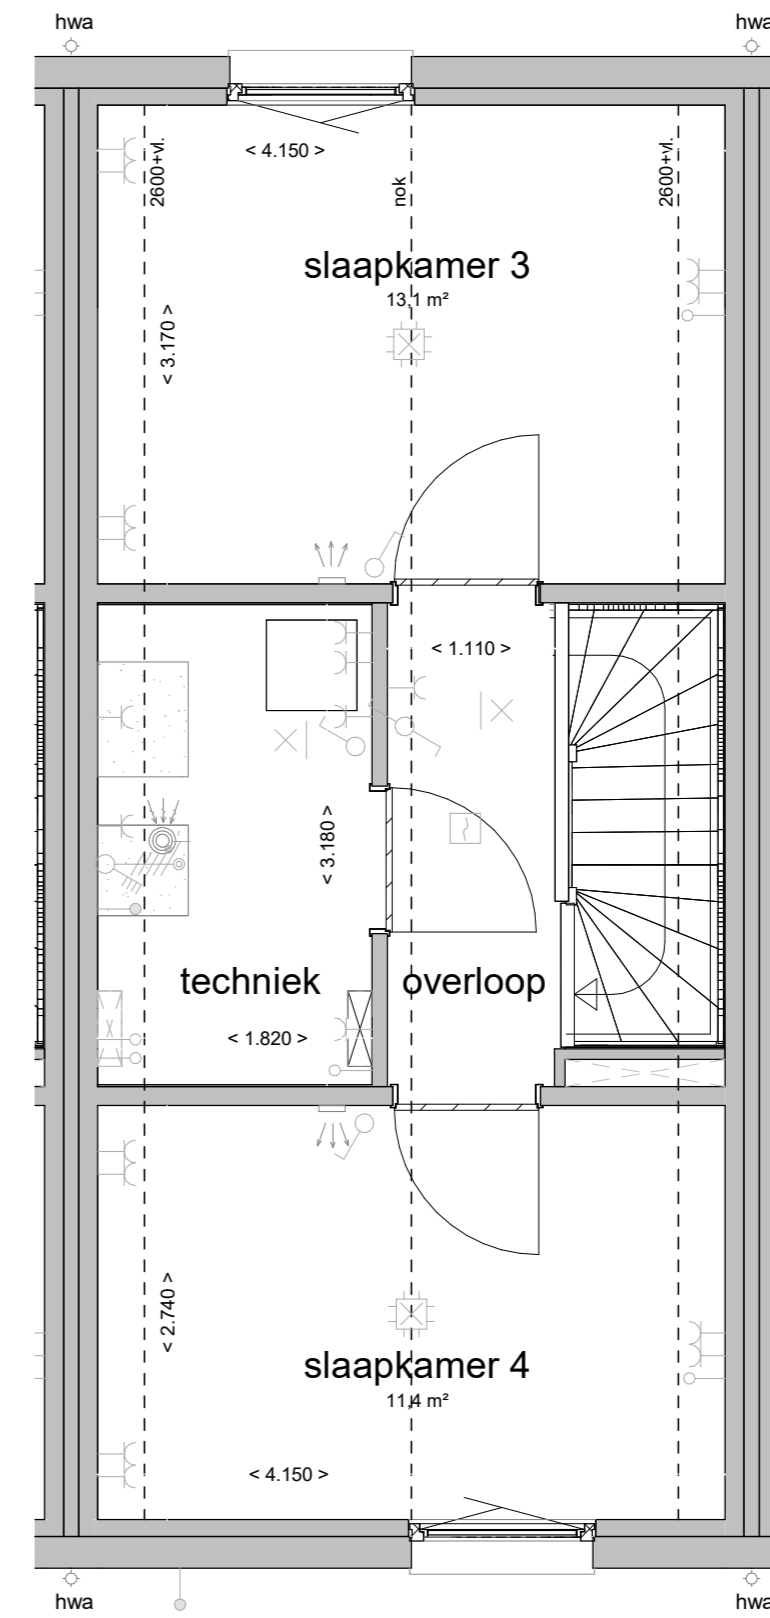


02 tweede verdieping

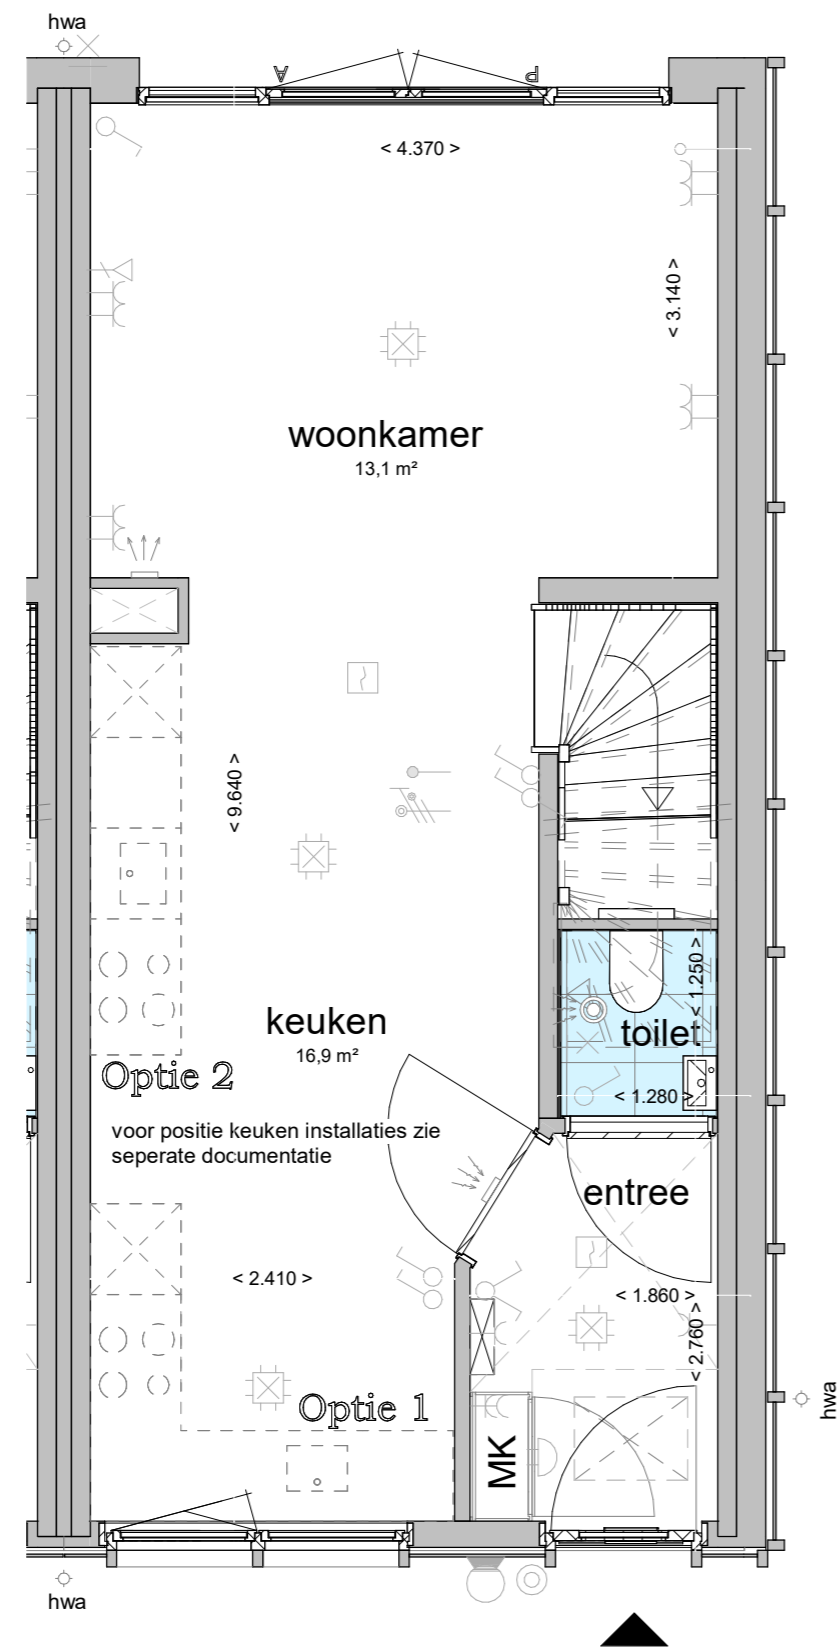

00 begane grond

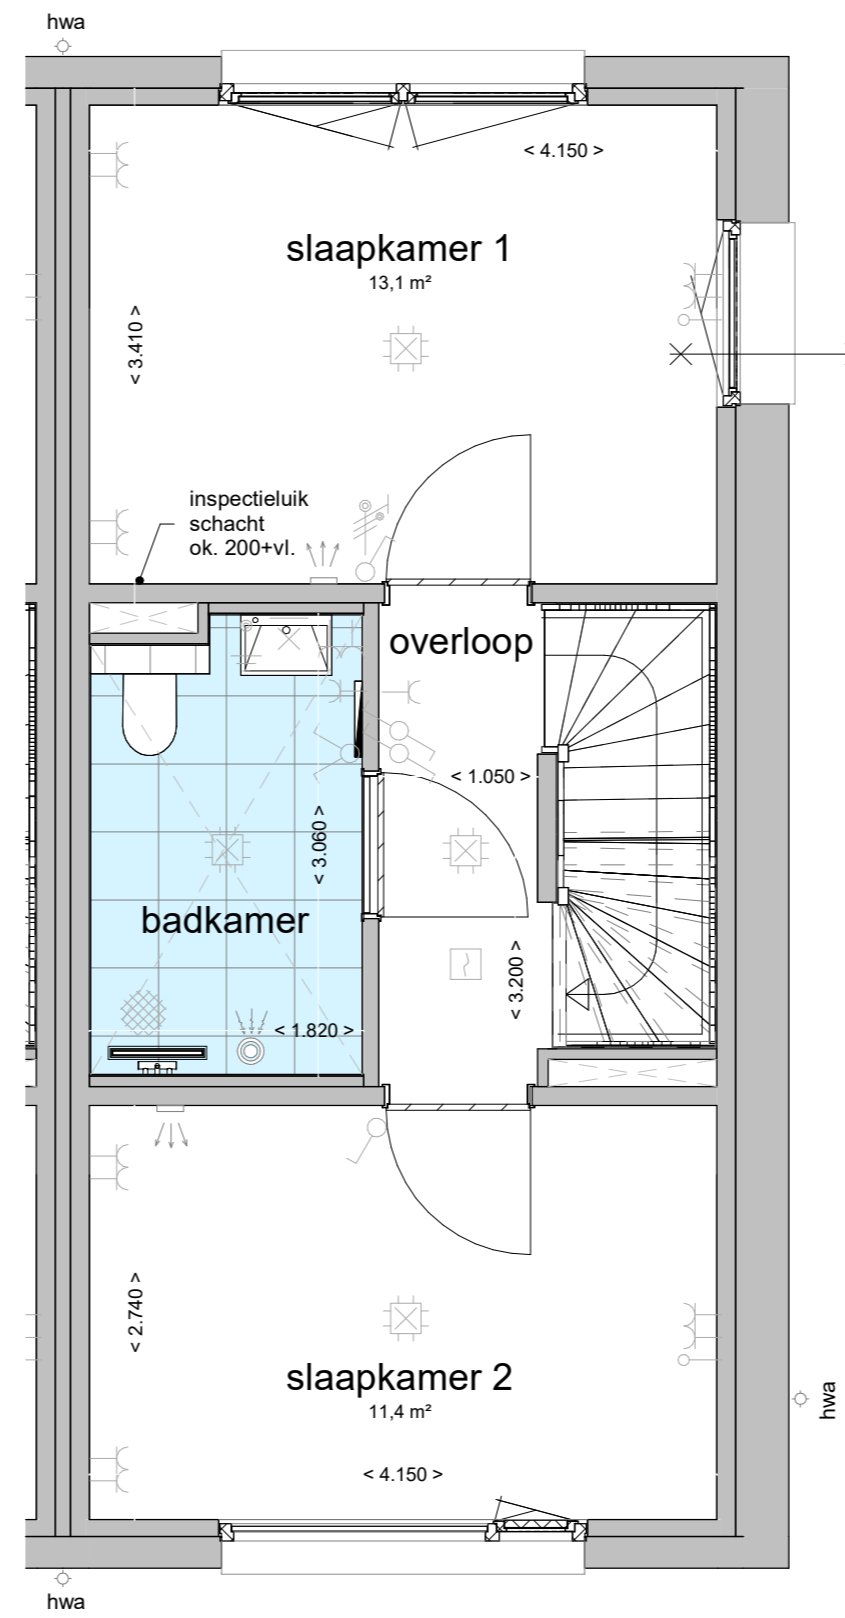

01 eerste verdieping

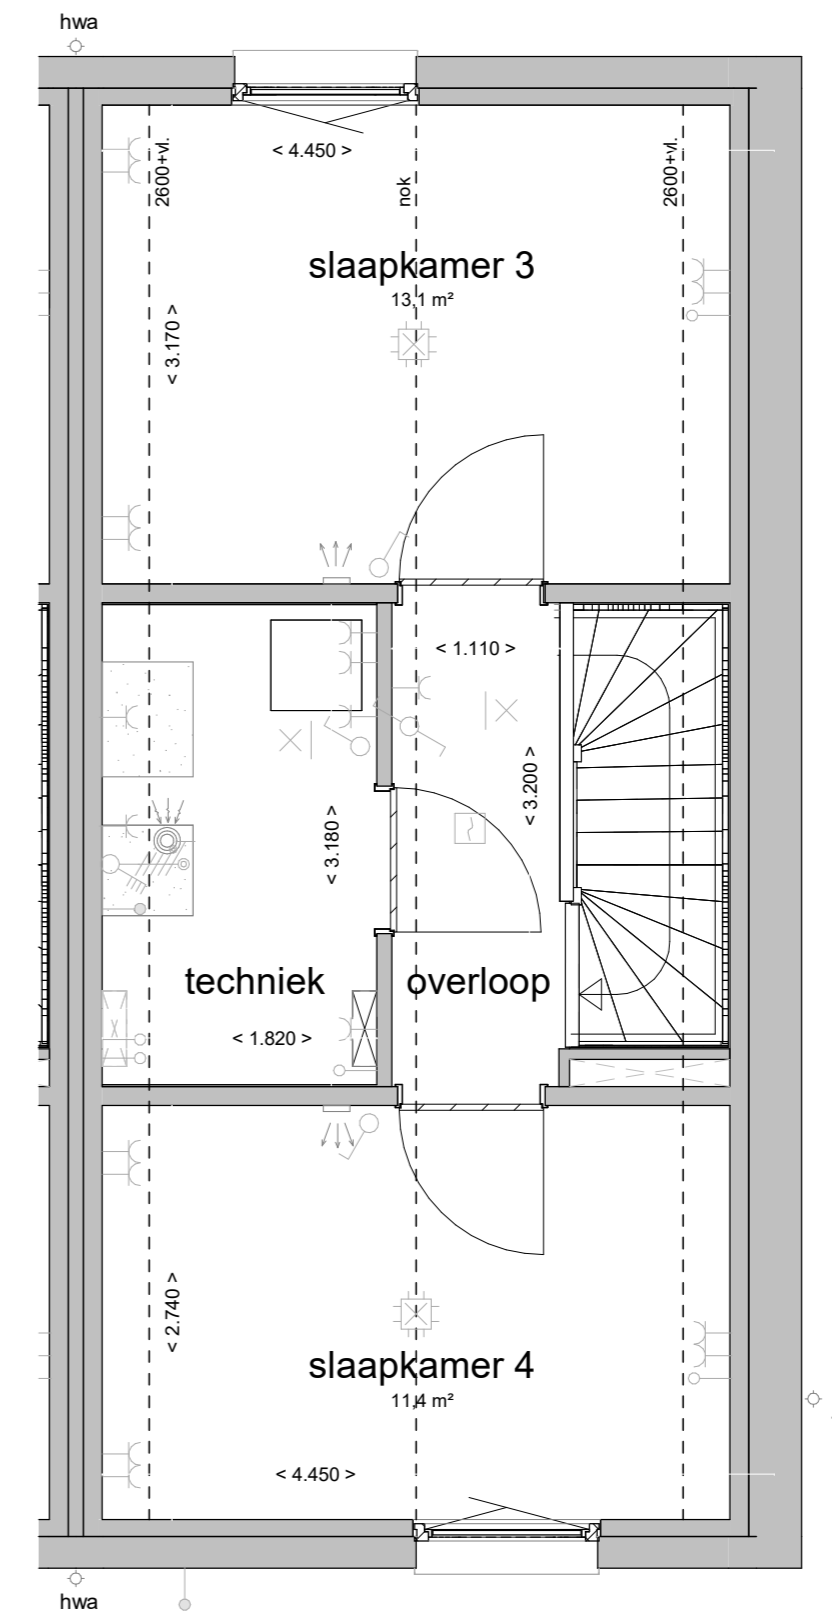

02 tweede verdieping